


Teiknforklaring

Reguleringsplan PBL 2008
Linjesymbol
 - - - - - Plangrense

Kartopplysninger
 Kilde for basiskart: Ekvidistanse 1 m
 Dato for basiskart: Kartmålestokk: Custom
 Koordinatsystem: UTM sone 32 basert på EUREF89/WGS84
 Høydegrunnlag: NN1954

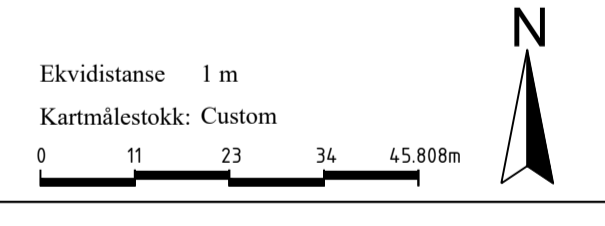

SAKSBEHANDLING ETTER PLAN- OG BYGNINGSLOVA

FRAMLEGG OG REVISJONAR	REV- NR.	DATO	SIGN.
SAKSBEHANDLING	SAKS- NR.	DATO	SIGN.
1. gangs behandling			
Offentleg ettersyn frå			
2. gangs behandling			
Offentleg ettersyn frå			

KOMMUNESTYRETS VEDTAK
 Plan-ID: @@@

Reguleringsplan
 Kommune - planområde: Sunnfjord kommune
 Slåtten barnehage og bustad
 Oppdragsgjever: Sunnfjord kommune



Prosjektnr.: 230401 | Teikningsnr.: 03 | Utorbeidd: 06.02.24 | Rev.: - | Målestokk: 1:1000 (A1) | NORPLAN AS | Til.: 57 88 55 00 | Epost: post@nordplan.no | Web: www.nordplan.no