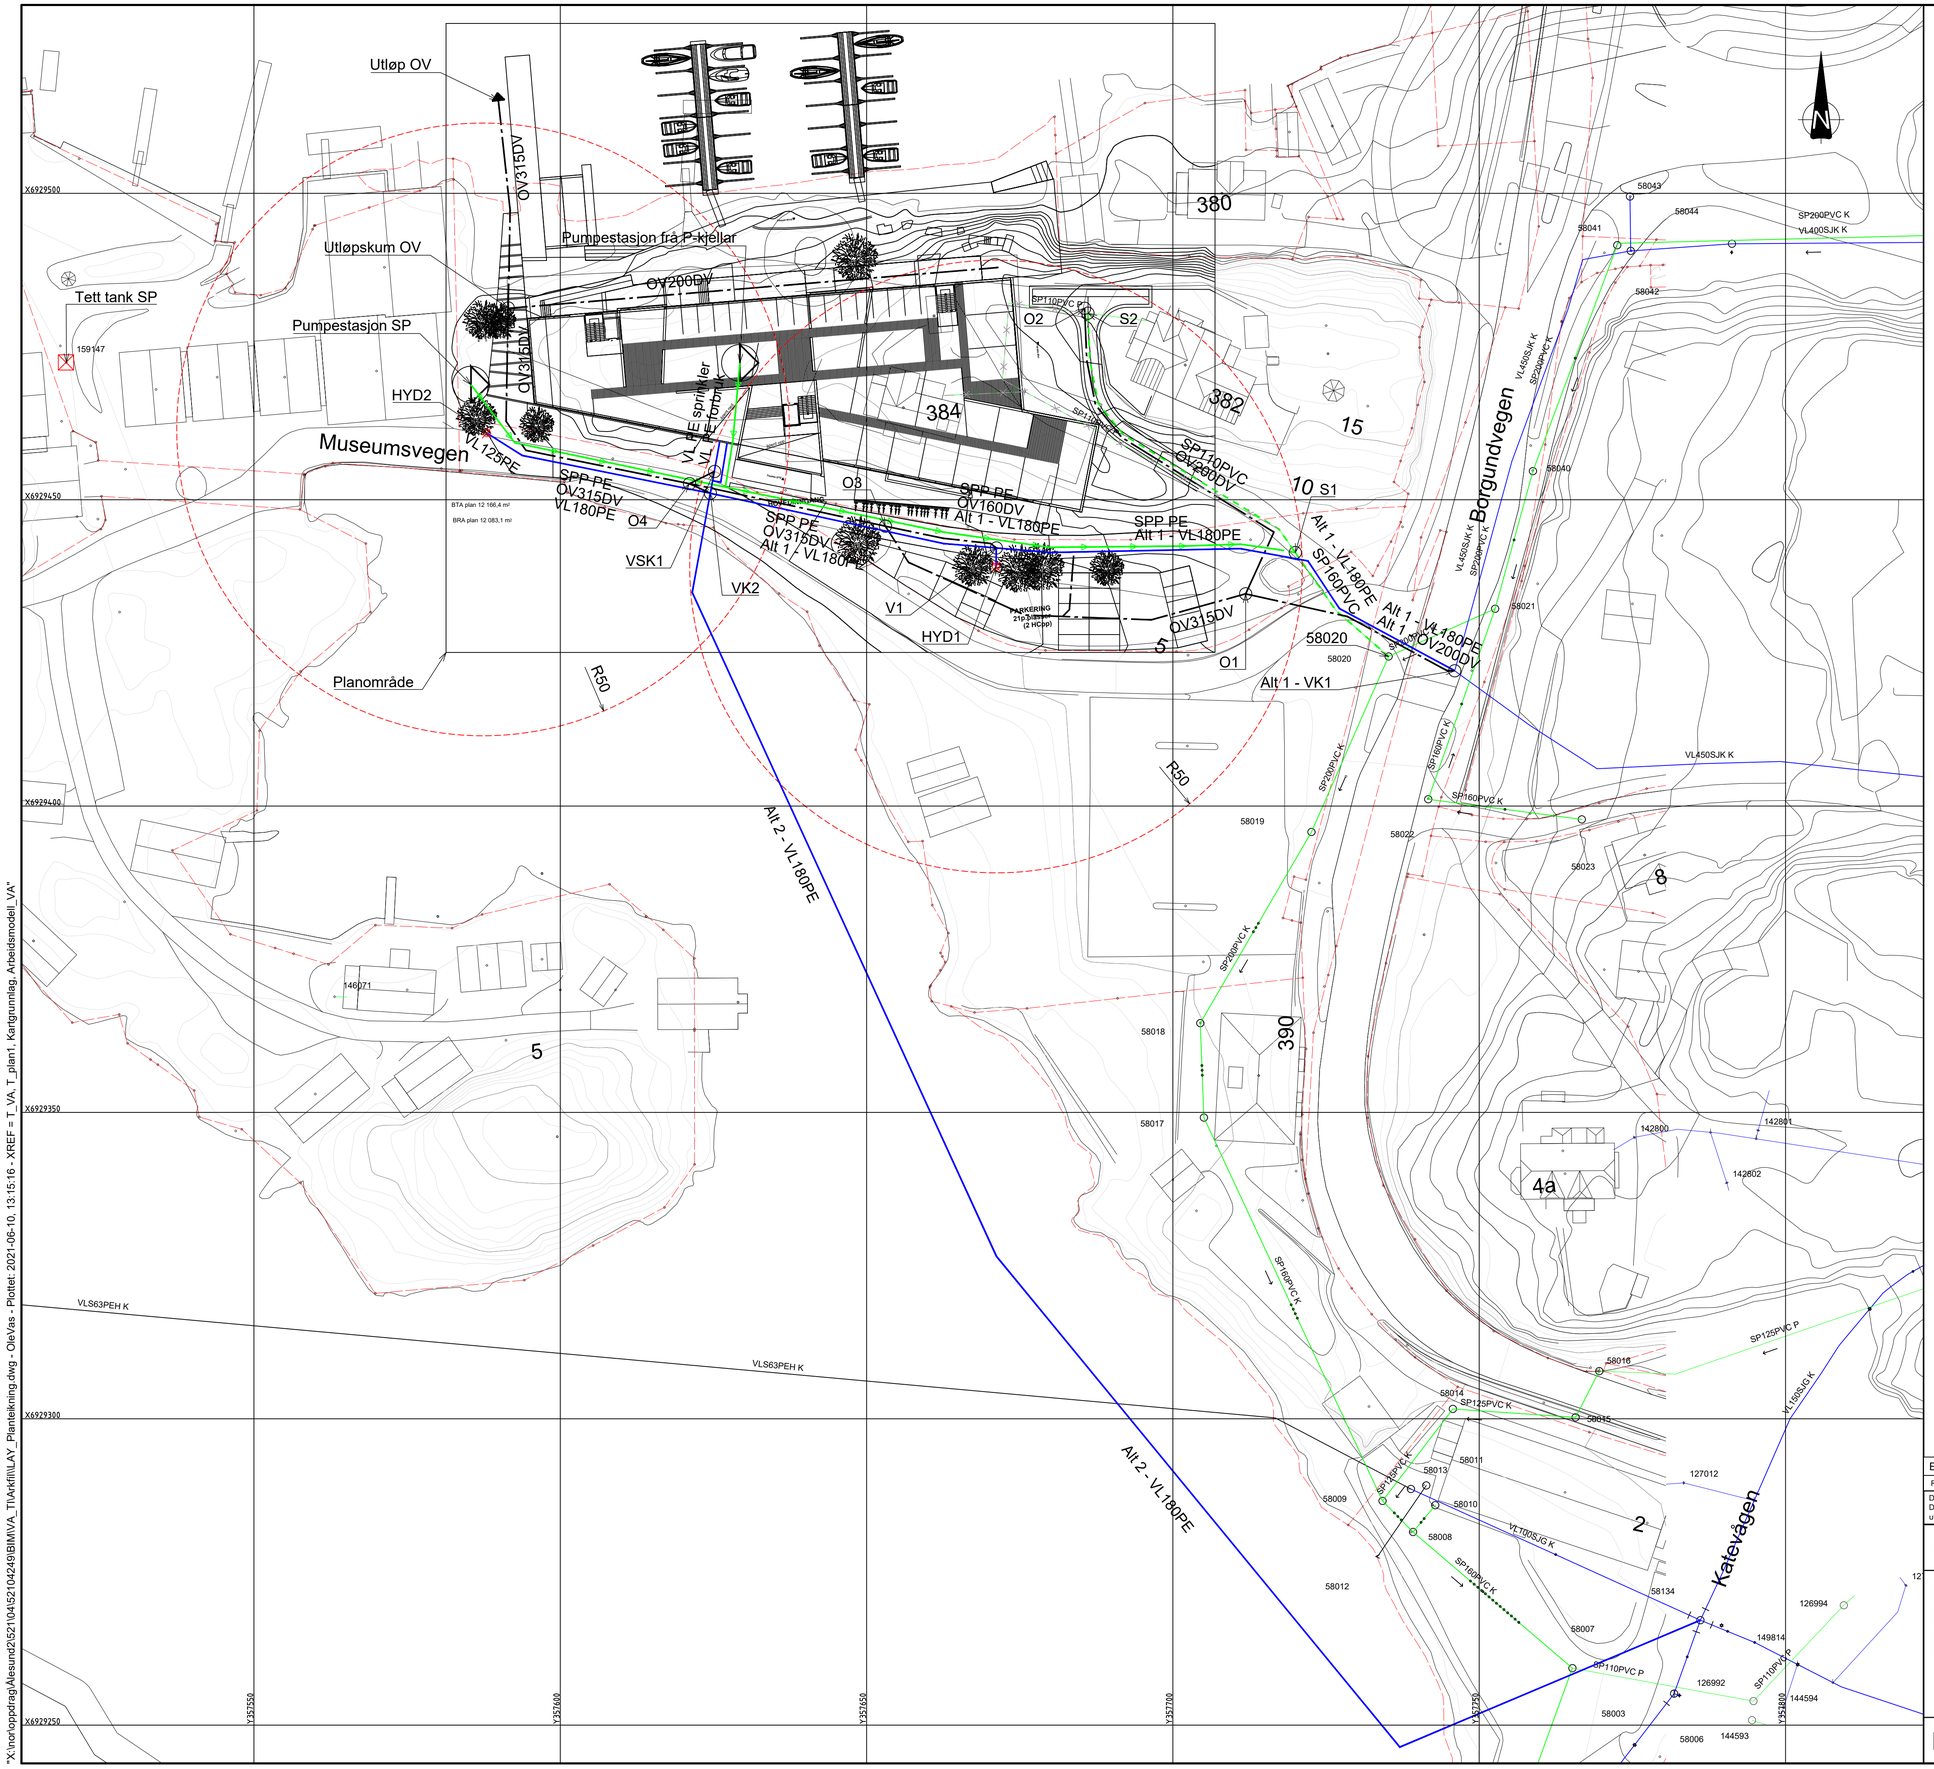

FORKLARINGER

	Eksisterande	Ny
Vassleidning - VL		
Spillvassleidning - SP		
Pumpeleidning for spillvatn - SPP		
Overvassleidning - OV		
Kum		
Pumpestasjon		
Utløp		
Tett tank SP		
Brannhydrant		
Branndekning		

Koordinatsystem:

Plan - Euref89 UTM sone 32N
Høgde - NN2000

Rev.	Dato	Beskrivelse	Utarbeidet	Fagkontroll	Godkjent
E01	2021-06-10	For godkjennelse hos myndigheter	OleVas	ToLRe	OleVas

Dette dokumentet er utarbeidet av Norconsult AS som del av det oppdraget som fremgår nedenfor. Opphavsretten tilhører Norconsult AS. Dokumentet må bare benyttes til det formål som oppdragsavtalen beskriver, og må ikke kopieres eller gjøres tilgjengelig på annen måte eller i større utstrekning enn formålet tilsier.

Mostein Kaupangen AS

Målestokk (gjelder A1): 1:500

Borgund Kaupangen
Rammeplan for VA
Planskisse for VA

Norconsult

Oppdragsnummer	Tegningsnummer	Revisjon
52104249	H001	E01

"X:\nor\oppdrag\Alesund\2\52\104\52104249\BIM\VA_TI\Arkfil\LAY_Planteikning.dwg - OleVas - Plottet: 2021-06-10, 13:15:16 - XREF = T_VA, T_plan1, Kartgrunnlag, Arbeidsmodell_VA"