


Teiknforklaring

Reguleringsplan PBL 2008

Linjesymbol

Plangrense

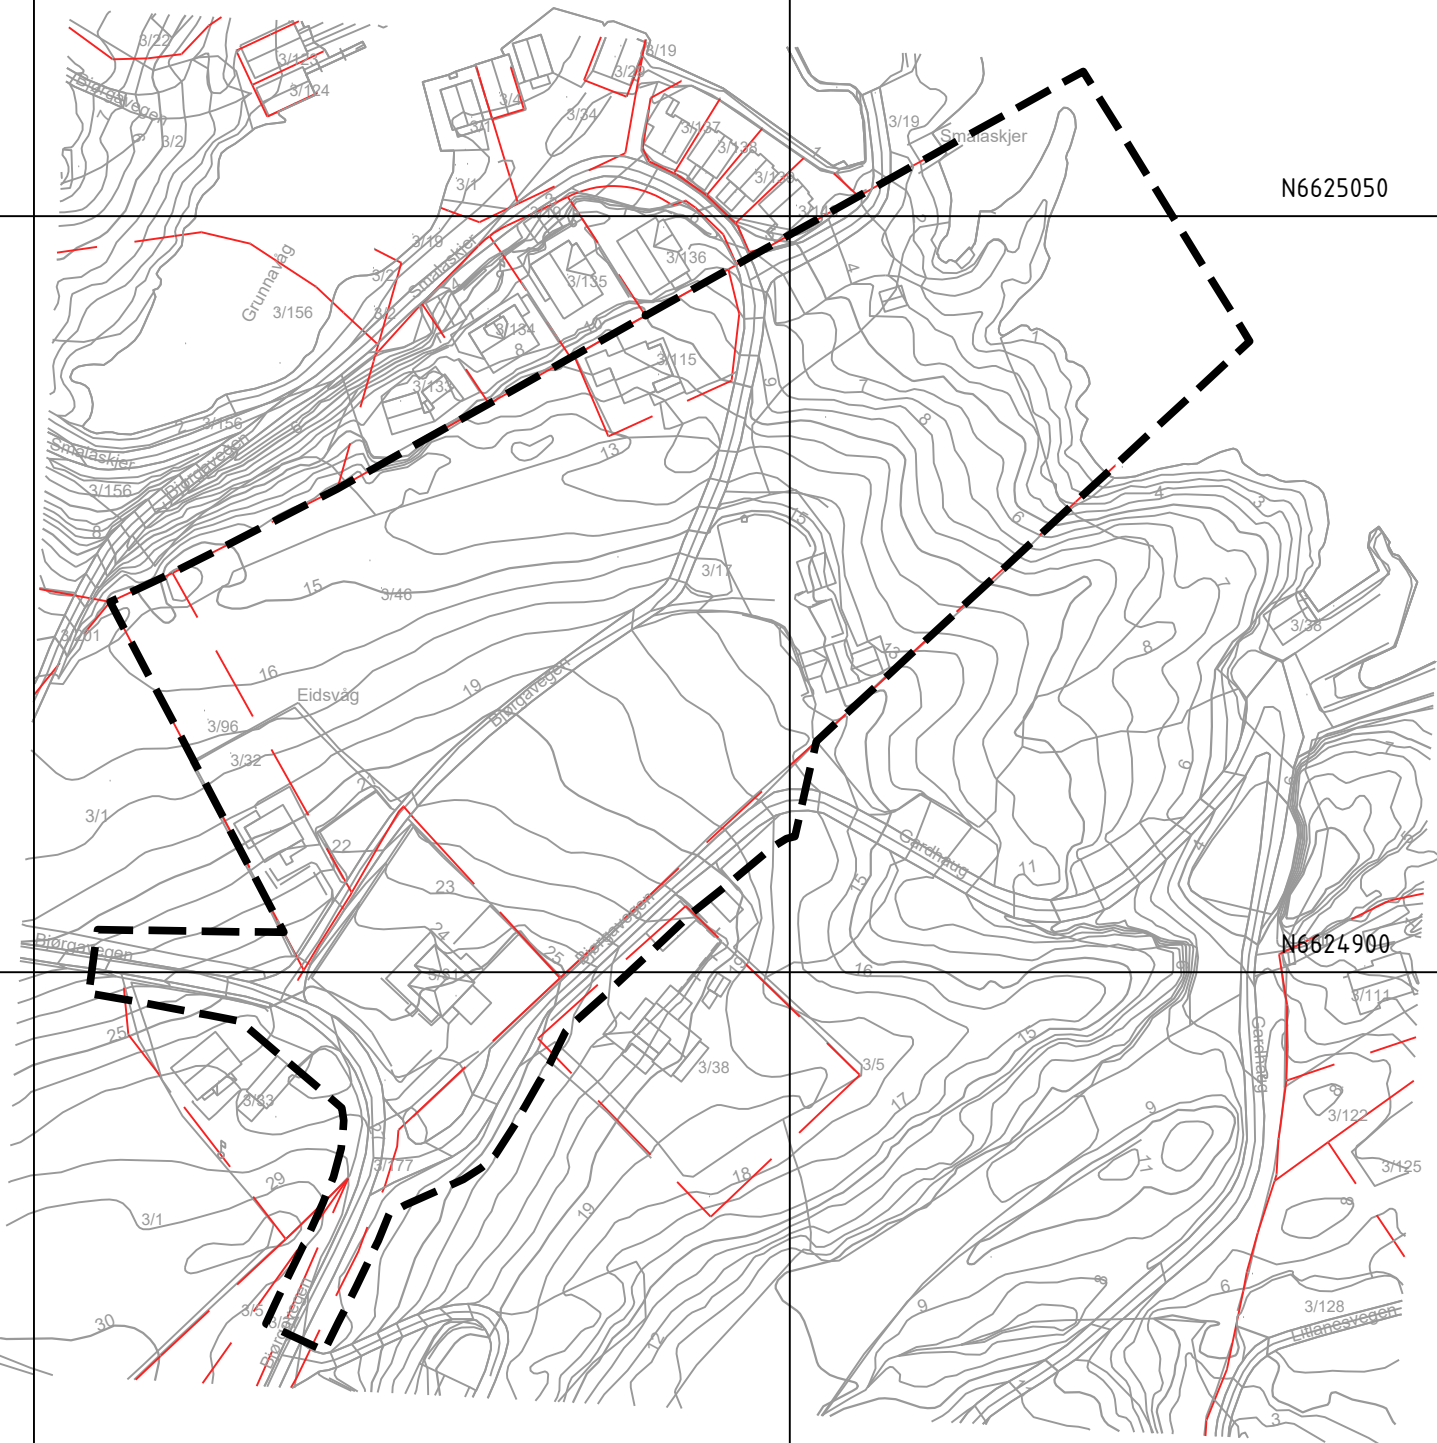

Kartopplysningar

Kjelde for basiskart: Sveio kommune
Dato for basiskart: 08.06.26
Koordinatsystem: ETRS89.UTM-32N
Høgdegrunnlag: NN2000

Ekvidistanse: 1m
Kartmålestokk: 1:1500 A3
0 37 75m



Sveio kommune

Detaljregulering
Detaljregulering for Tittelsnes - gnr. 3 bnr. 17
Med tilhøyrande føresegner

Arealplan-ID:
4612_202610

Forslagstillar:
Eirin Vie

SAKSHANDSAMING ETTER PLAN- OG BYGNINGSLOVA

SAKS-NR	DATO	SIGN
Dato	Revisjon	
Dato	Revisjon	
Dato	Revisjon	
Kommunestyret sitt vedtak		
Ny 2. gongs handsaming		
Offentleg ettersyn fråtil		
2. gongs handsaming		
Offentleg ettersyn frå.....til		
1. gongs handsaming		
Kunngjering av oppstart av planarbeid		
Oppstartsmøte...		
PLANEN ER UTARBEIDD AV: nordplan.		
TEGNNR.	DATO	SIGN.
202657900	14.09.26	BHV

Det stadfestas at planen er i samsvar med kommunestyret sitt vedtak

Dato Plansjef