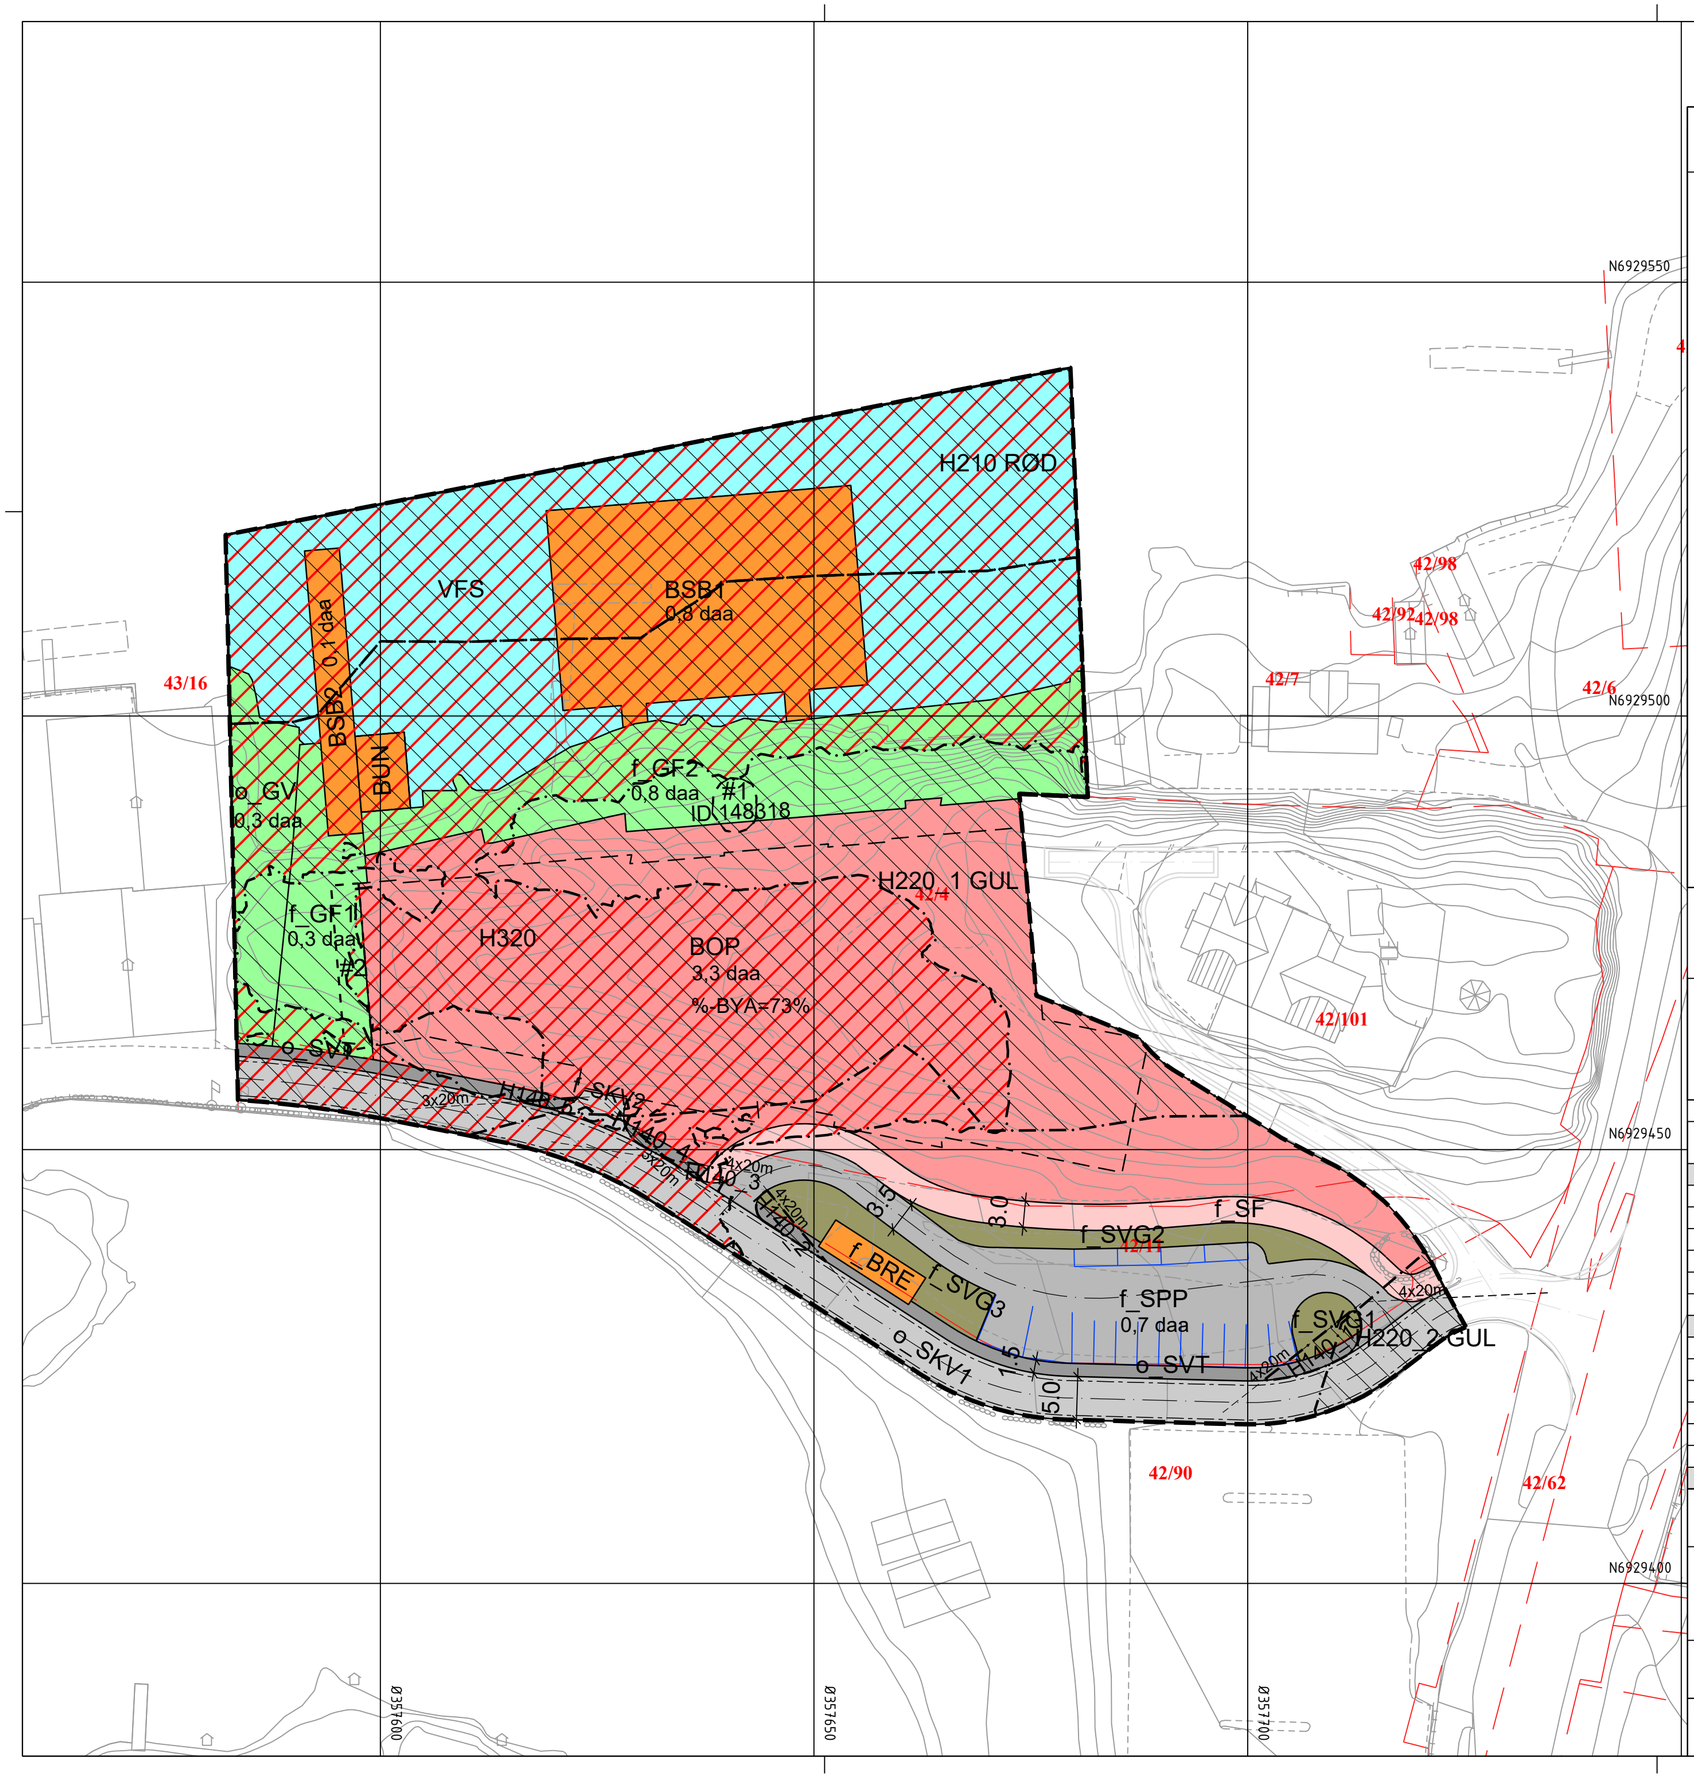

Tegnforklaring

Reguleringsplan PBL 2008

§12-5. Nr. 1 - Bebyggelse og anlegg

- BOP — Offentlig eller privat tjenesteyting
- BRE — Renovasjonsanlegg
- BSB — Småbåtanlegg i sjø og vassdrag
- BUN — Naust

§12-5. Nr. 2 - Samferdselsanlegg og teknisk infrastruktur

- SKV — Kjøreveg
- SF — Fortau
- SVT — Annen veggrunn - tekniske anlegg
- SVG — Annen veggrunn - grøntareal
- SPP — Parkeringsplasser

§12-5. Nr. 3 - Grønnstruktur

- GF — Friområde
- GV — Vegetasjonsskjerm

§12-5. Nr. 6 - Bruk og vern av sjø og vassdrag med tilhørende strandsone

- VFS — Friluftsområde i sjø og vassdrag med tilhørende strandsone

§12-6 - Hensynssoner

- H140_1-5 — Frisikt
- H210 — Rød sone iht. T-1442
- H220_1-2 — Gul sone iht. T-1442
- H320 — 200-års flom

§12-7 - Bestemmelseområder

- #2 — Grøntstruktur/utkraging bygg/sykkelparkering
- #1 — Kulturminne

Linjesymbol

- Plangrense
- Formålgrense
- Bestemmelsegrense
- Byggegrense
- Regulert senterlinje
- Frisiktlinje
- Regulert kant kjørebane
- Grense for sikringssone
- Grense for støysone
- Grense for faresone
- Måle og avstandslinje

Illustrasjoner

- Illustasjonslinjer

Eierform

o_ = offentlig

f_ = felles

Kartopplysninger

Kilde for basiskart:	Ålesund kommune
Dato for basiskart:	10.02.21
Koordinatsystem:	UTM sone 32 basert på EUREF89/WGS84
Høydegrunnlag:	NN2000

Ekvidistanse 1 m

Kartmålestokk: 1:500

0 6 12.5 19 25m

N

SAKSBEHANDLING ETTER PLAN- OG BYGNINGSLOVA

FRAMLEGG OG REVISJONAR	REV- NR.	DATO	SIGN.

SAKSBEHANDLING	SAKS- NR.	DATO	SIGN.
1. gongs behandling			
Offentleg ettersyn frå .....til			
2. gongs behandling			
Offentleg ettersyn frå .....til			
KOMMUNESTYRETS VEDTAK			

Plantype: Reguleringsendring

Plan-ID: 21/699

Kommune - planområde: Ålesund kommune

Jervellhaugen - gbnr. 42/4

Oppdragsgjevar: Mostein

Prosjektnr.:	Teikningsnr.:	Utarbeidd:	Rev.:	Målestokk:
21025	01	12.07.21	-	1:500 (A2)

nordplan
arkitektur
konstruksjon
landskap

NORDPLAN AS Tlf.: 57 88 55 00
Notenesgata 14 Epost: post@nordplan.no
6002 Ålesund Web: www.nordplan.no