

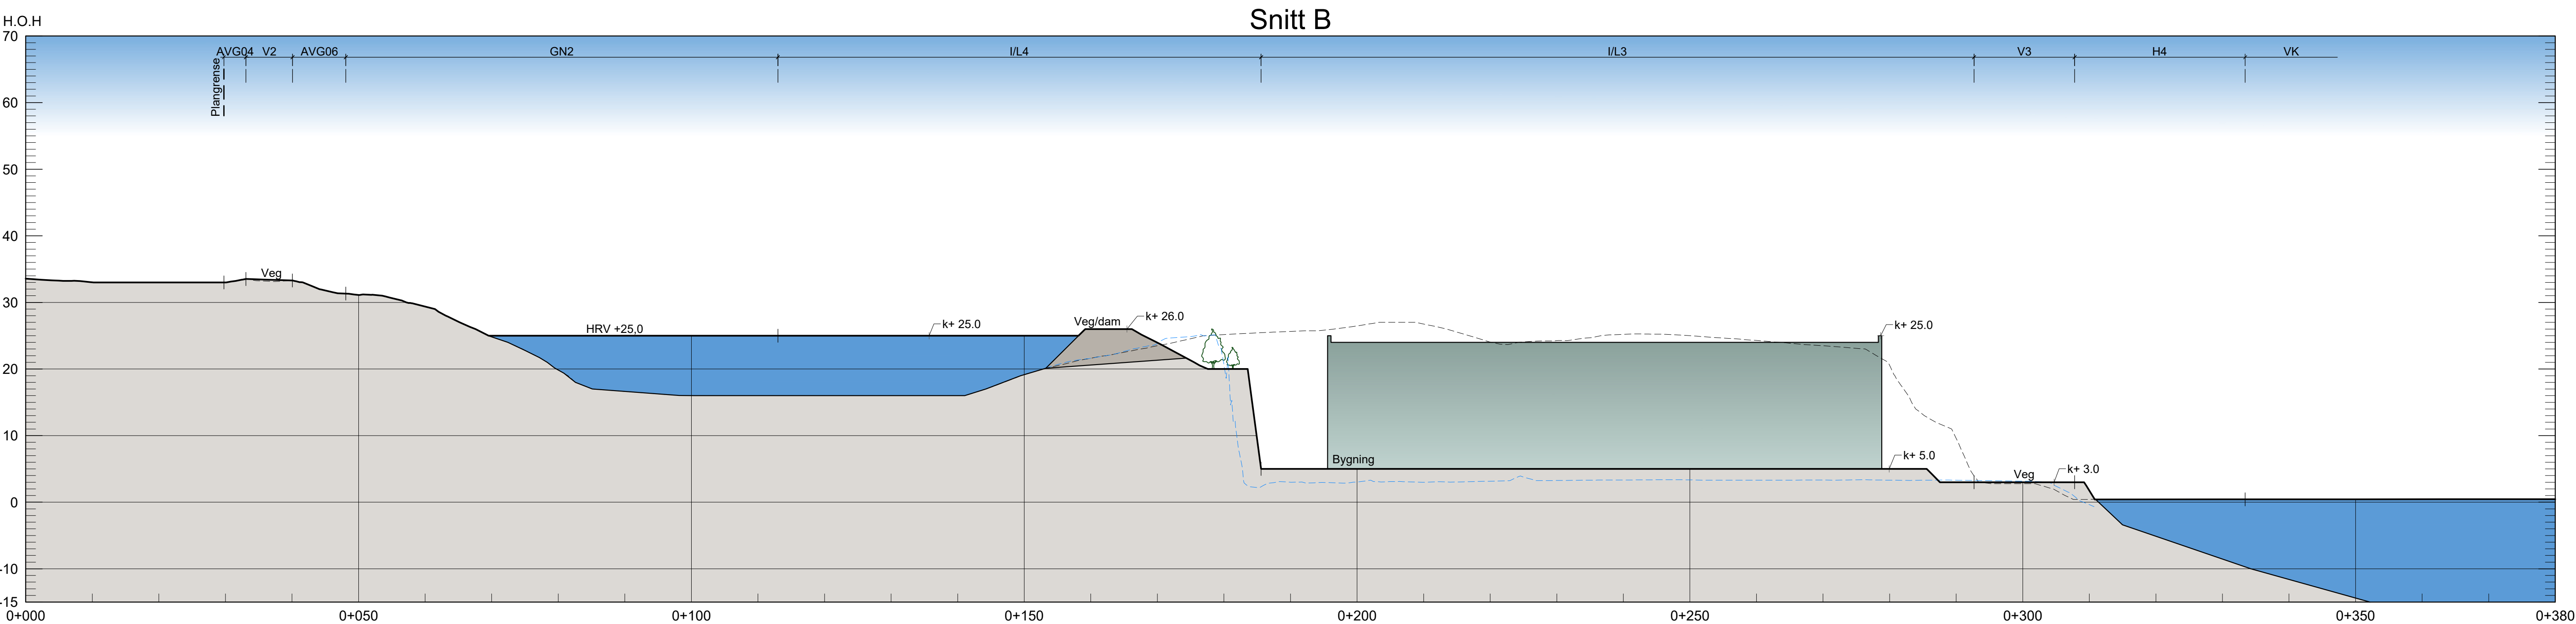
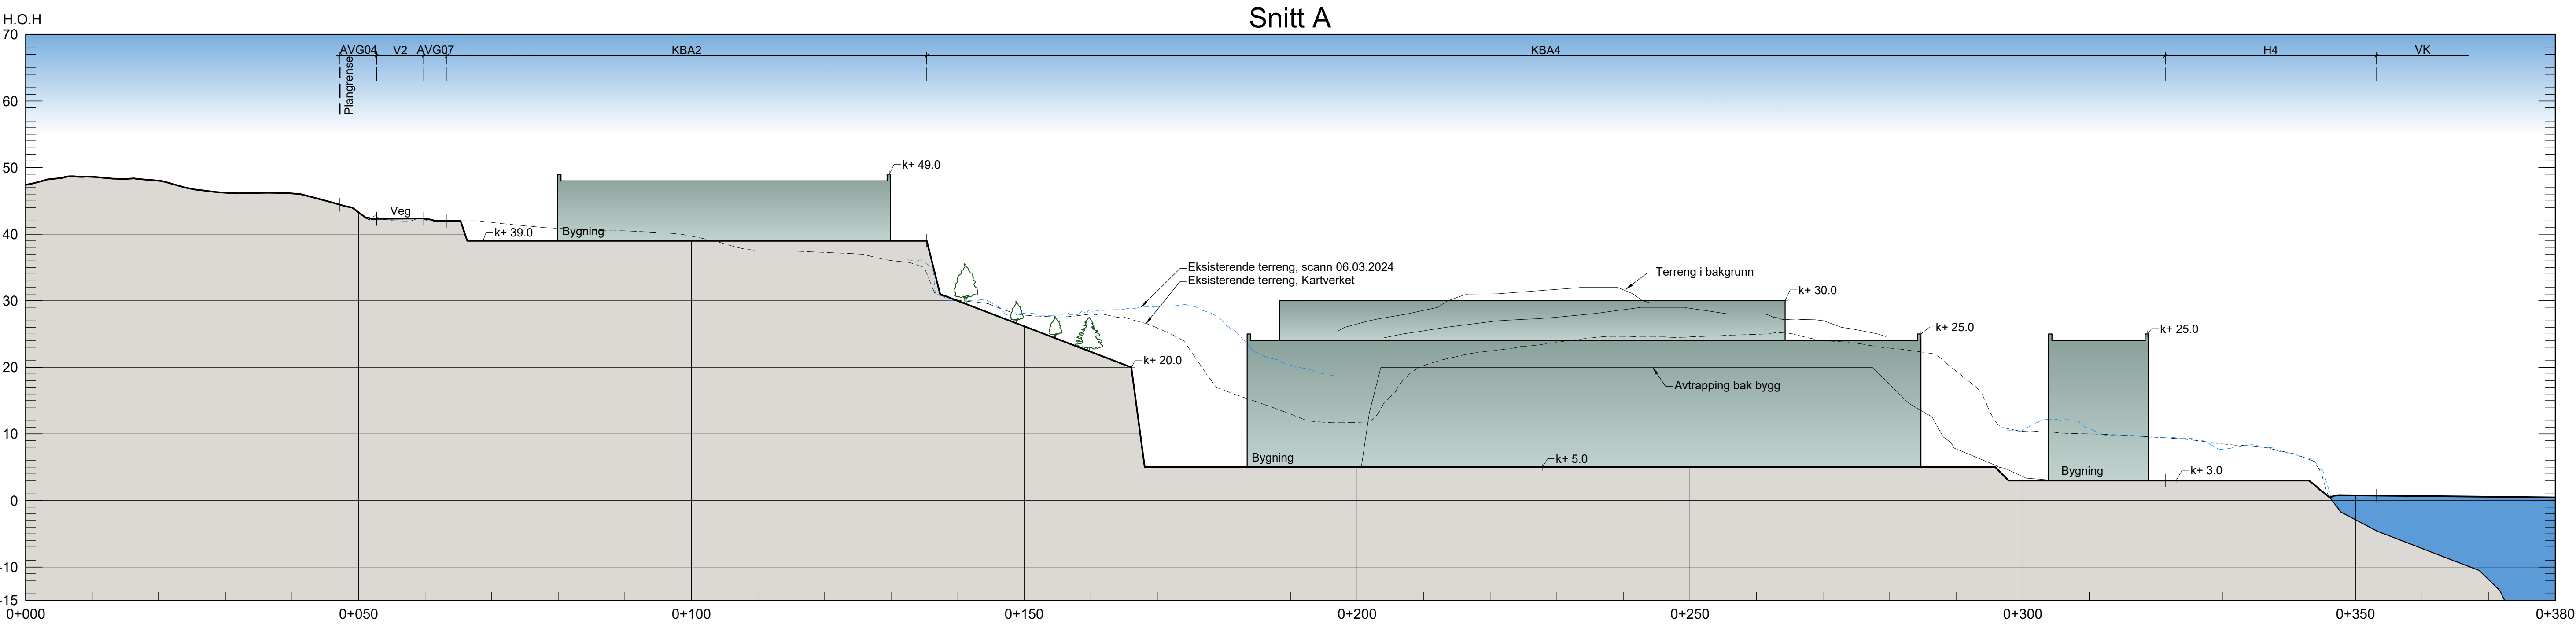


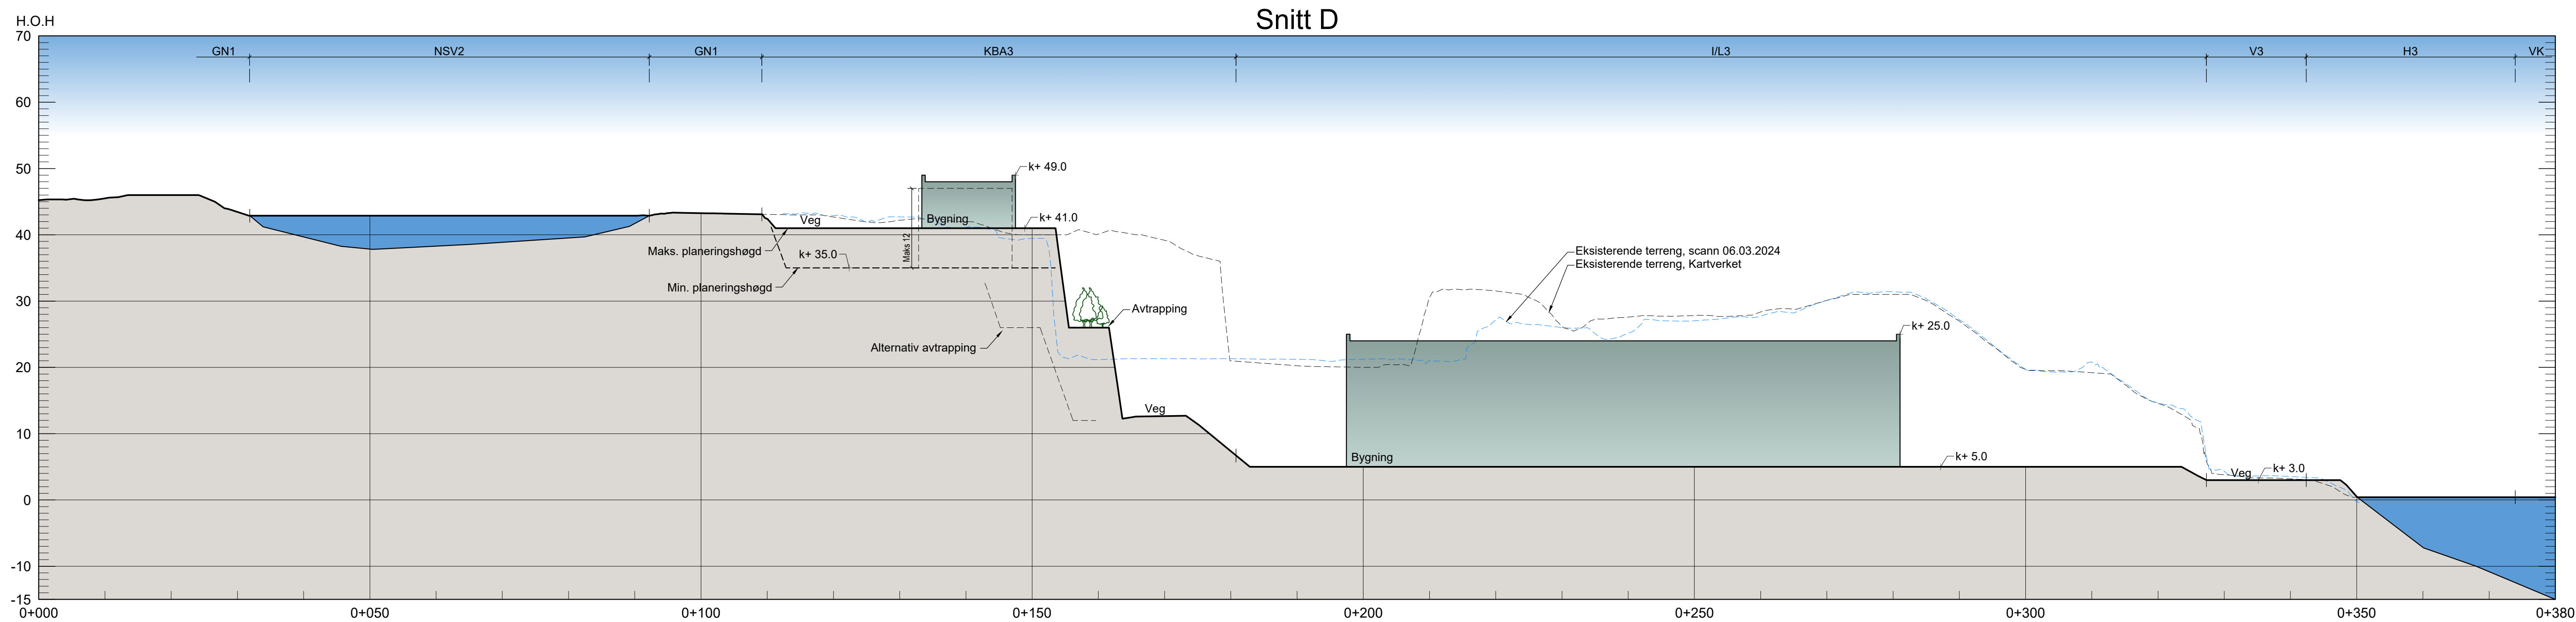



Terrengprofil
Snitt A og B

Skipavika næringspark
PlanID 4635_2023002
Gulen kommune
A1, M=1:500

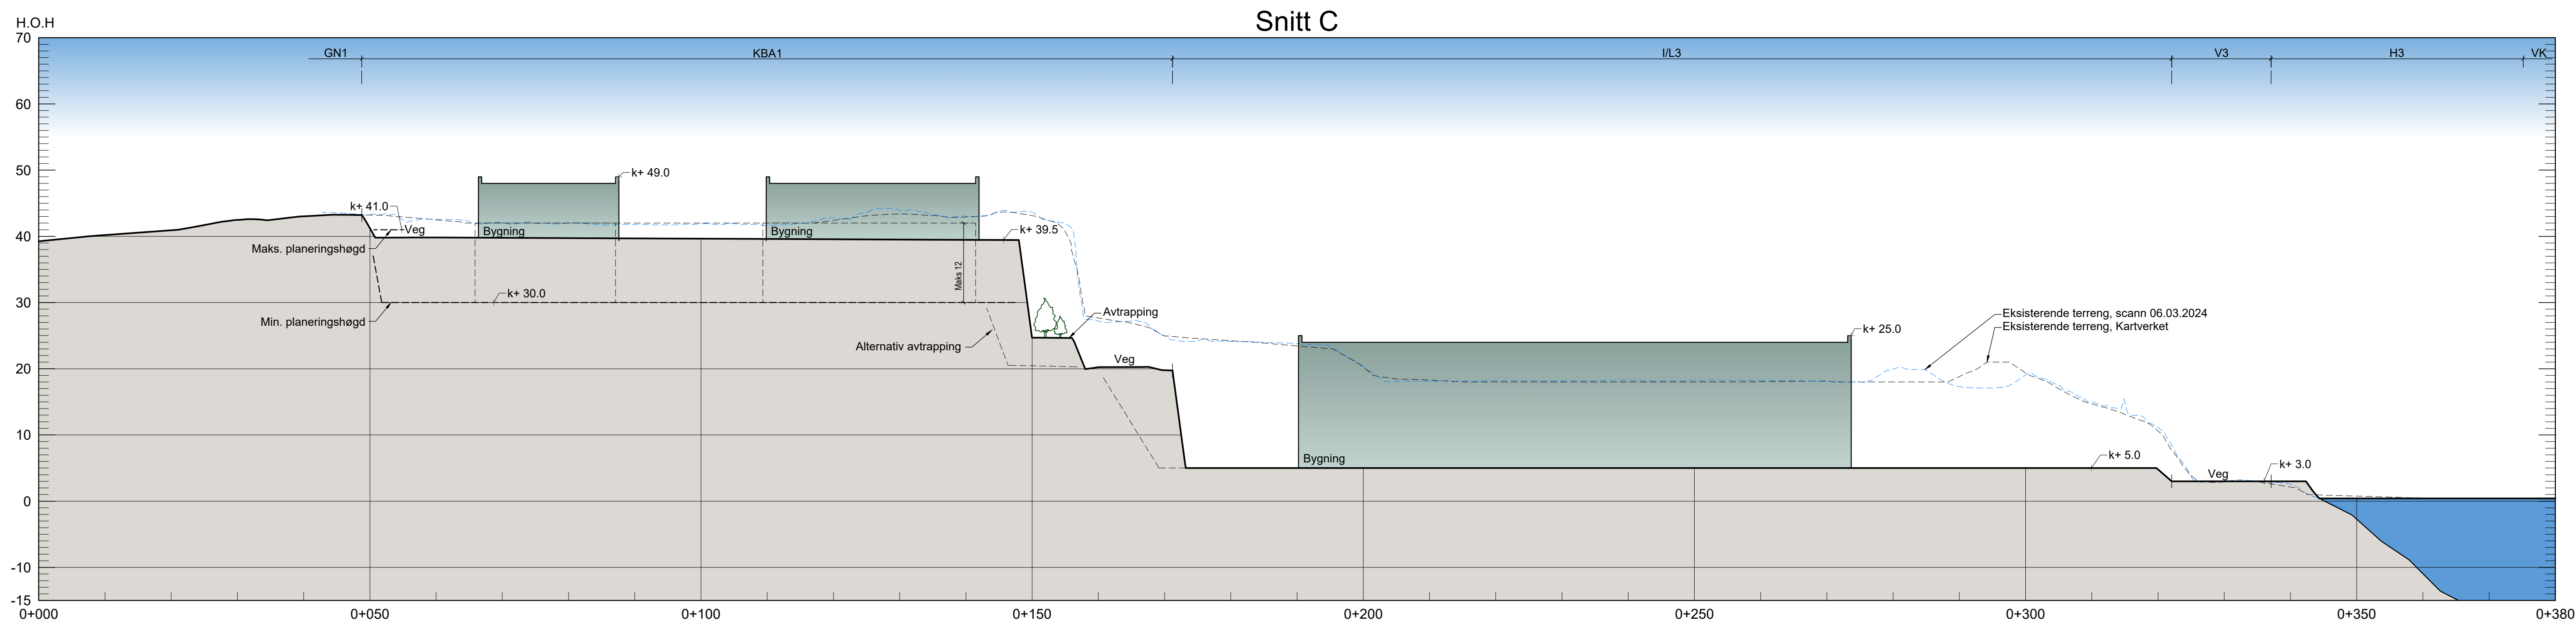

Terrengprofil
Snitt C og D

Skipavika næringspark
PlanID 4635_2023002
Gulen kommune
A1, M=1:500

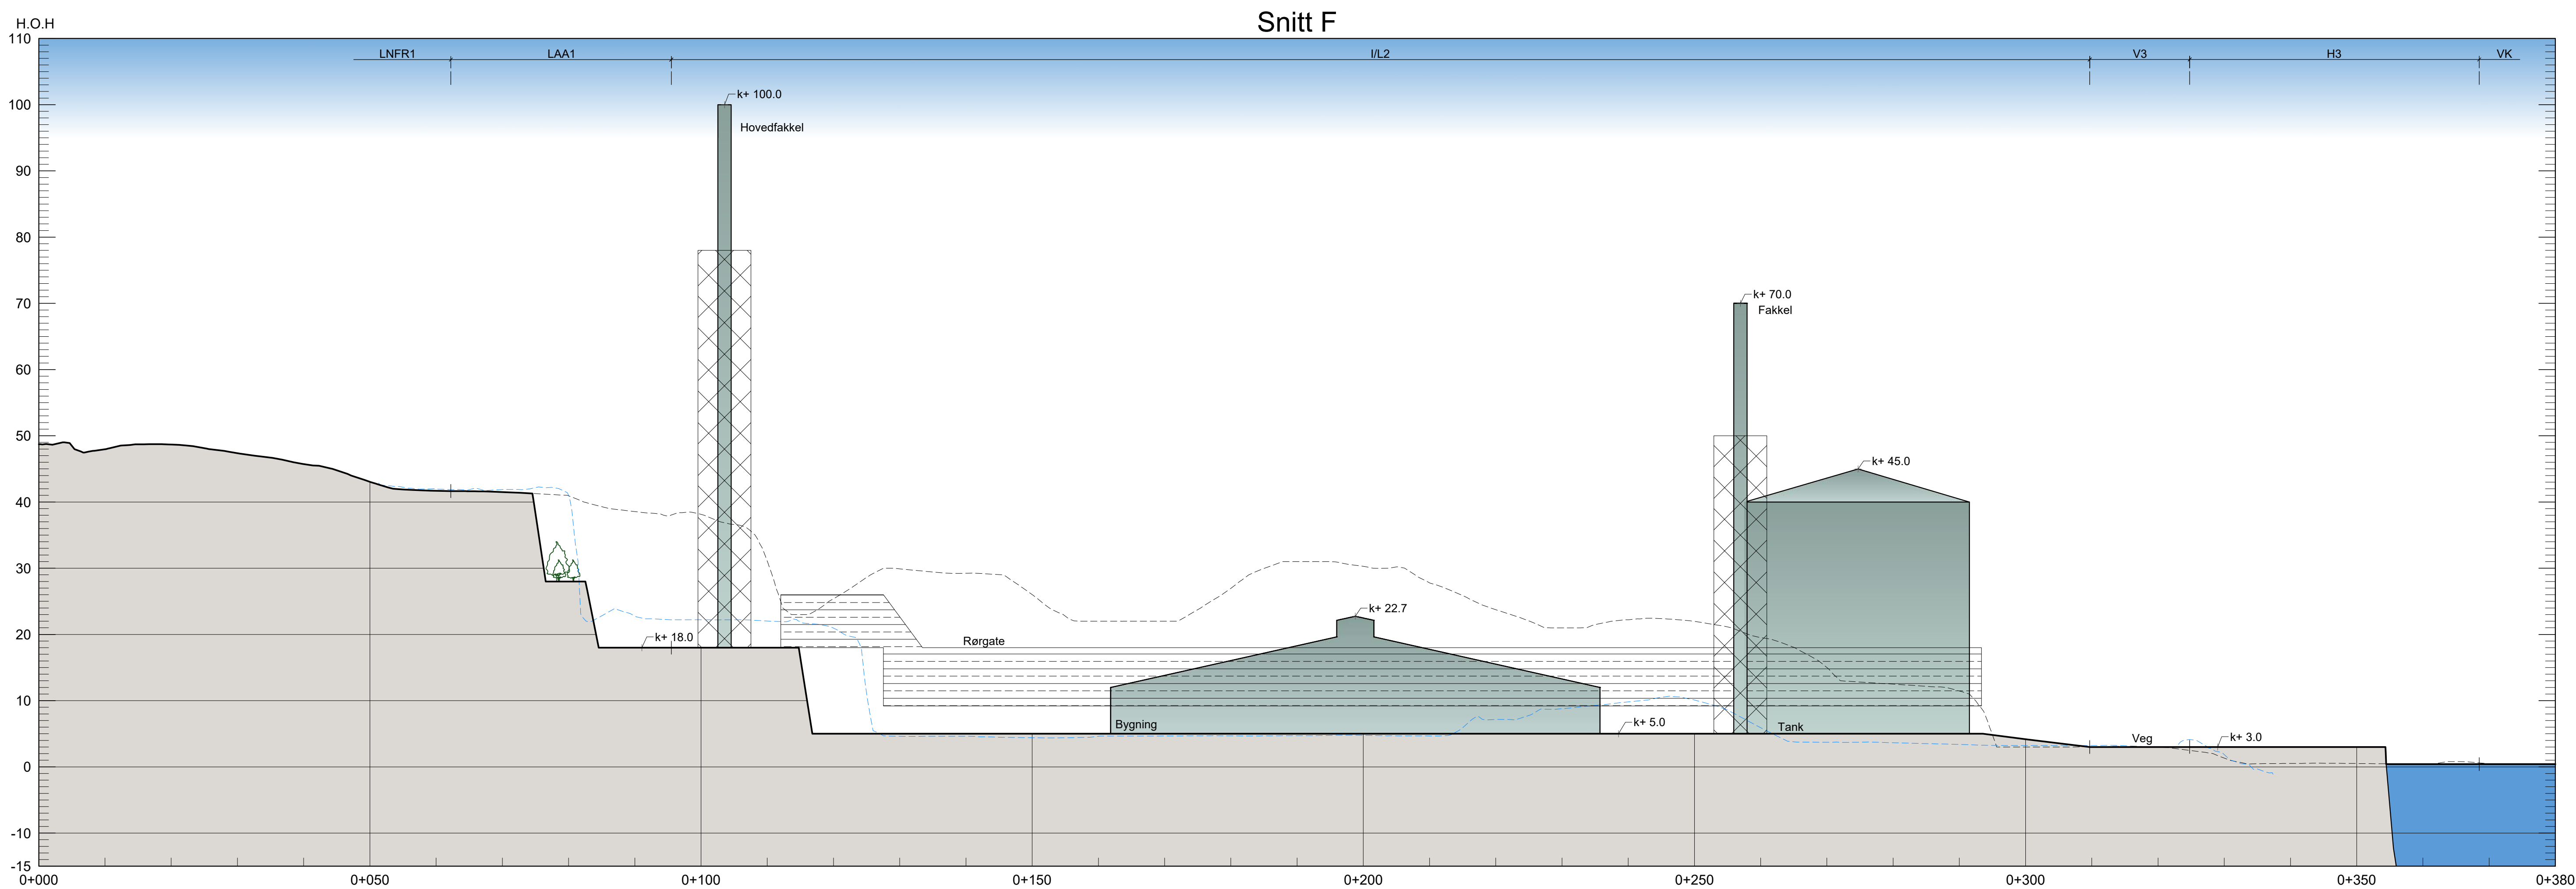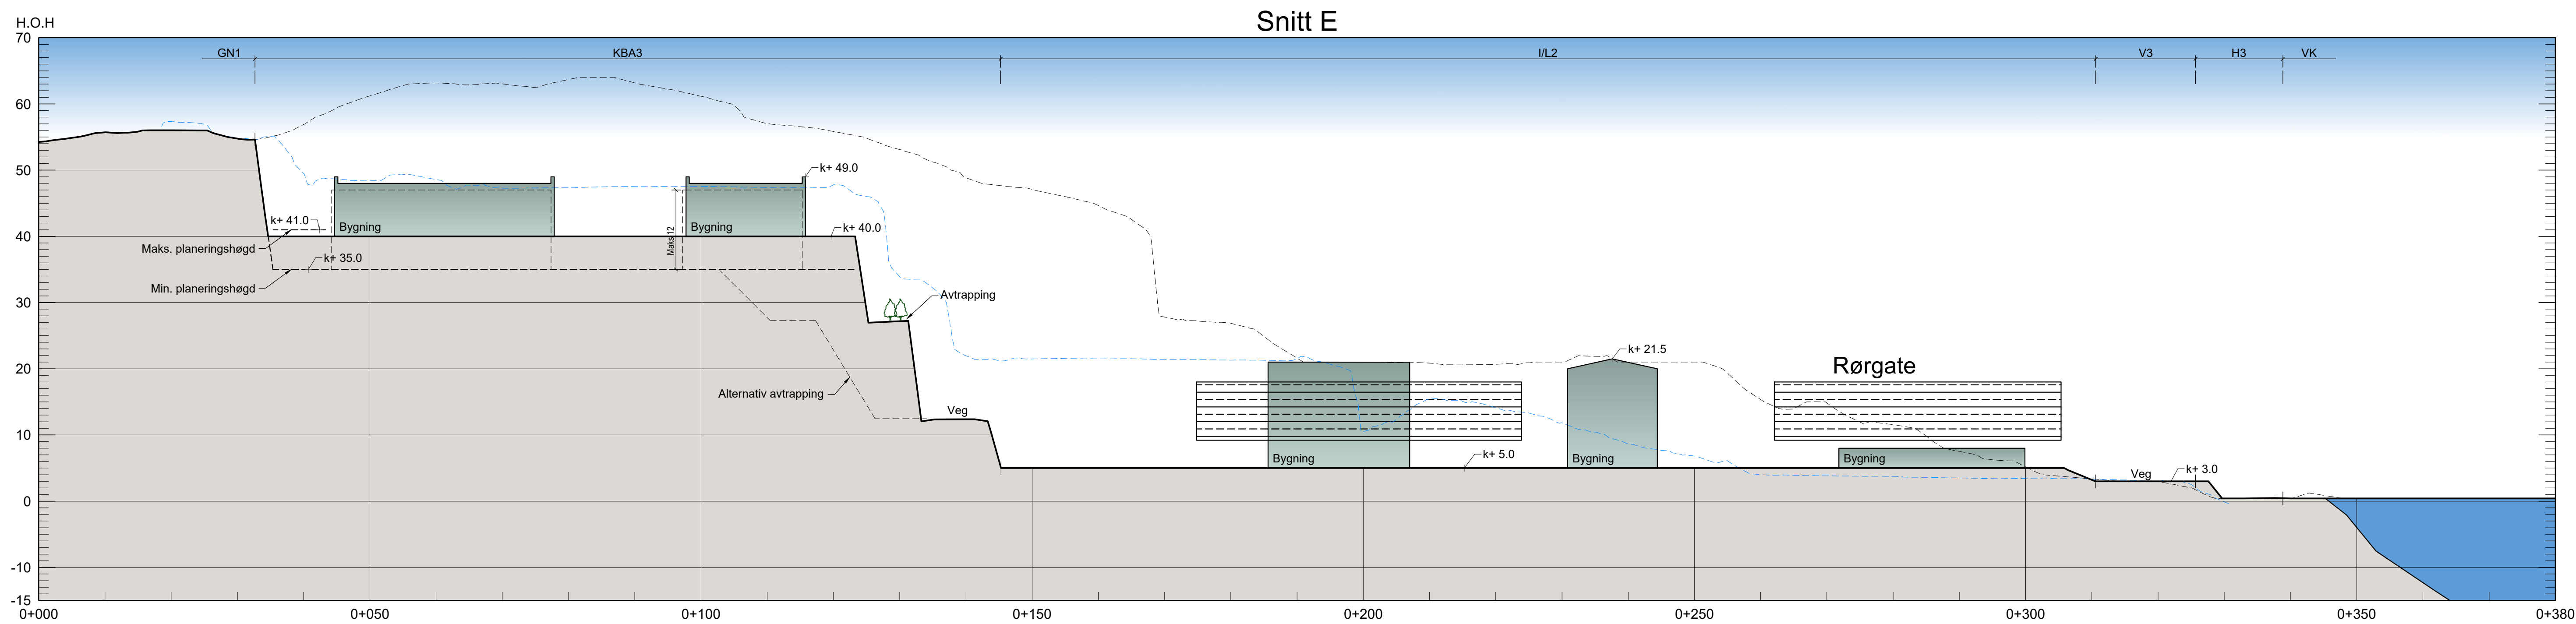


Terrenprofil
Snitt E og F


Skipavika næringspark
PlanID 4635_2023002
Gulen kommune
A1, M=1:500

nordplan.
25.05.2026


Snitt G

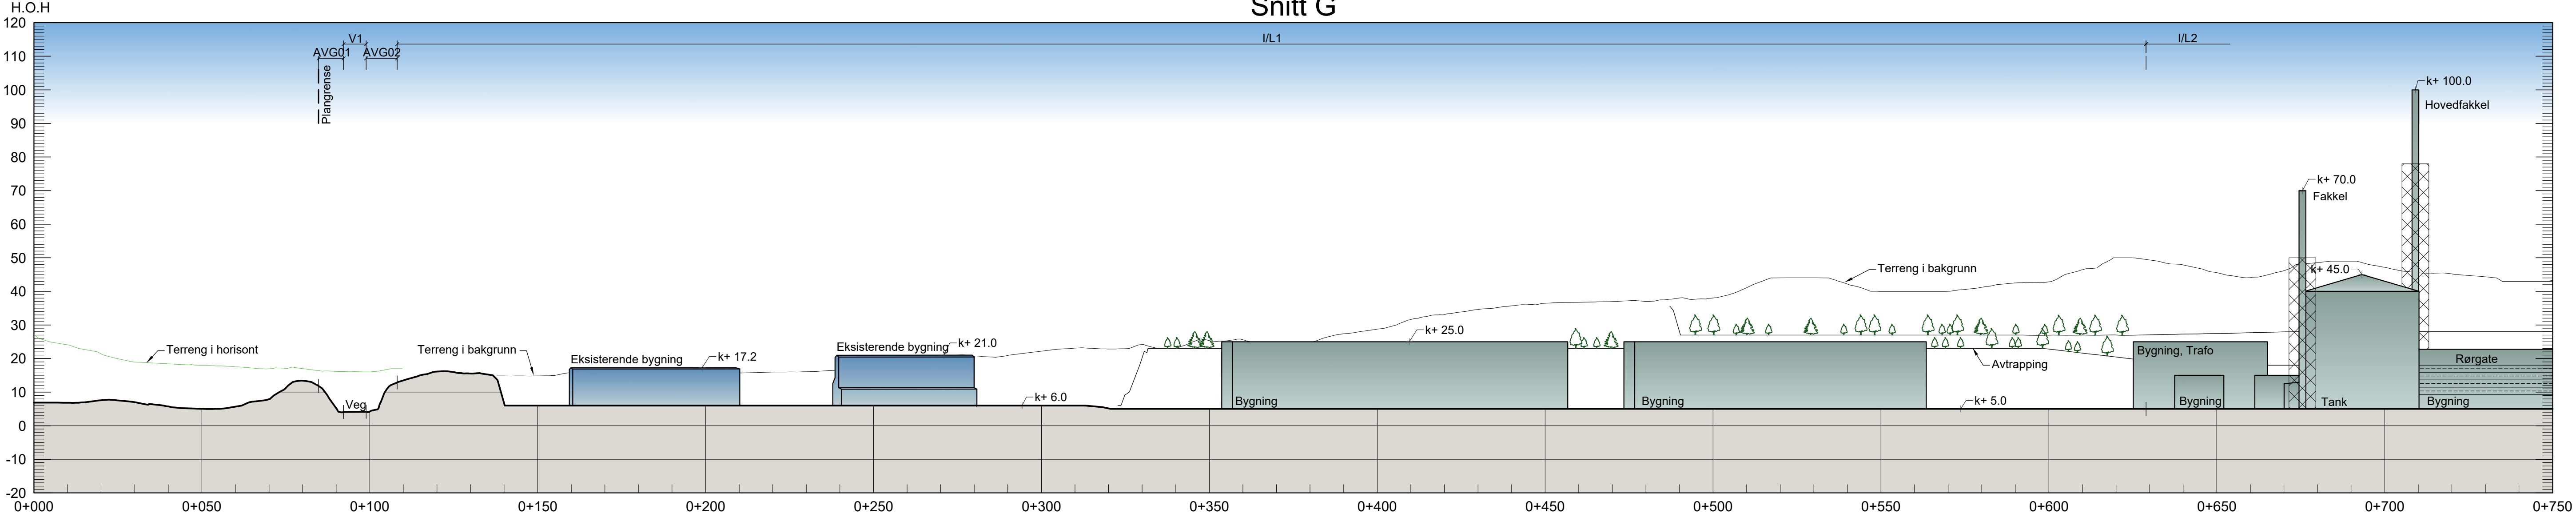

Snitt G

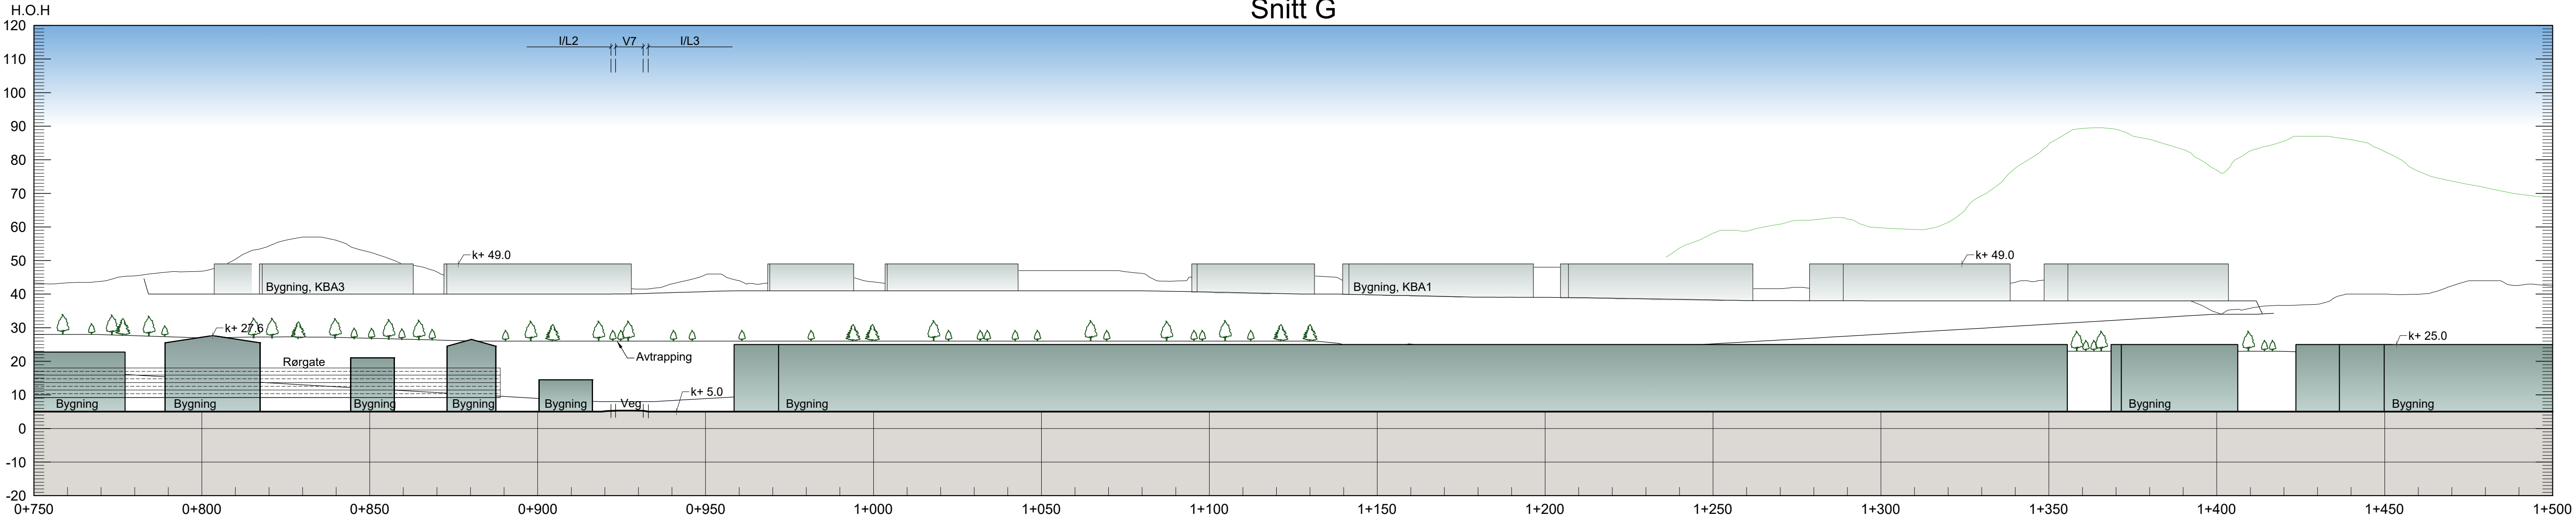

Snitt G

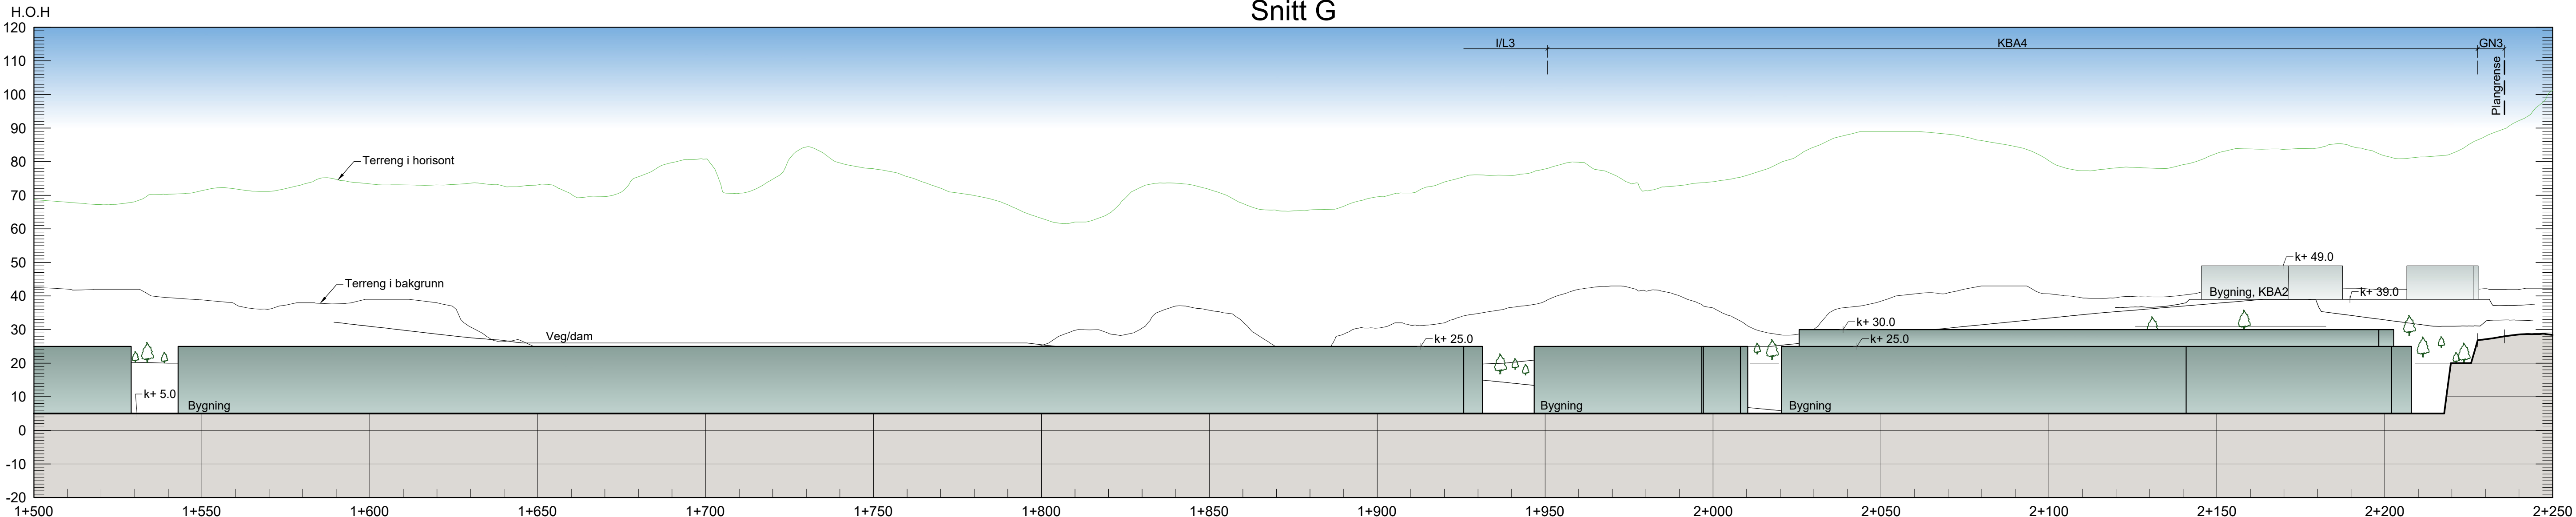

Terrengprofil
Snitt G

Skipavika næringspark
PlanID 4635_2023002
Gulen kommune
A1, M=1:1000