



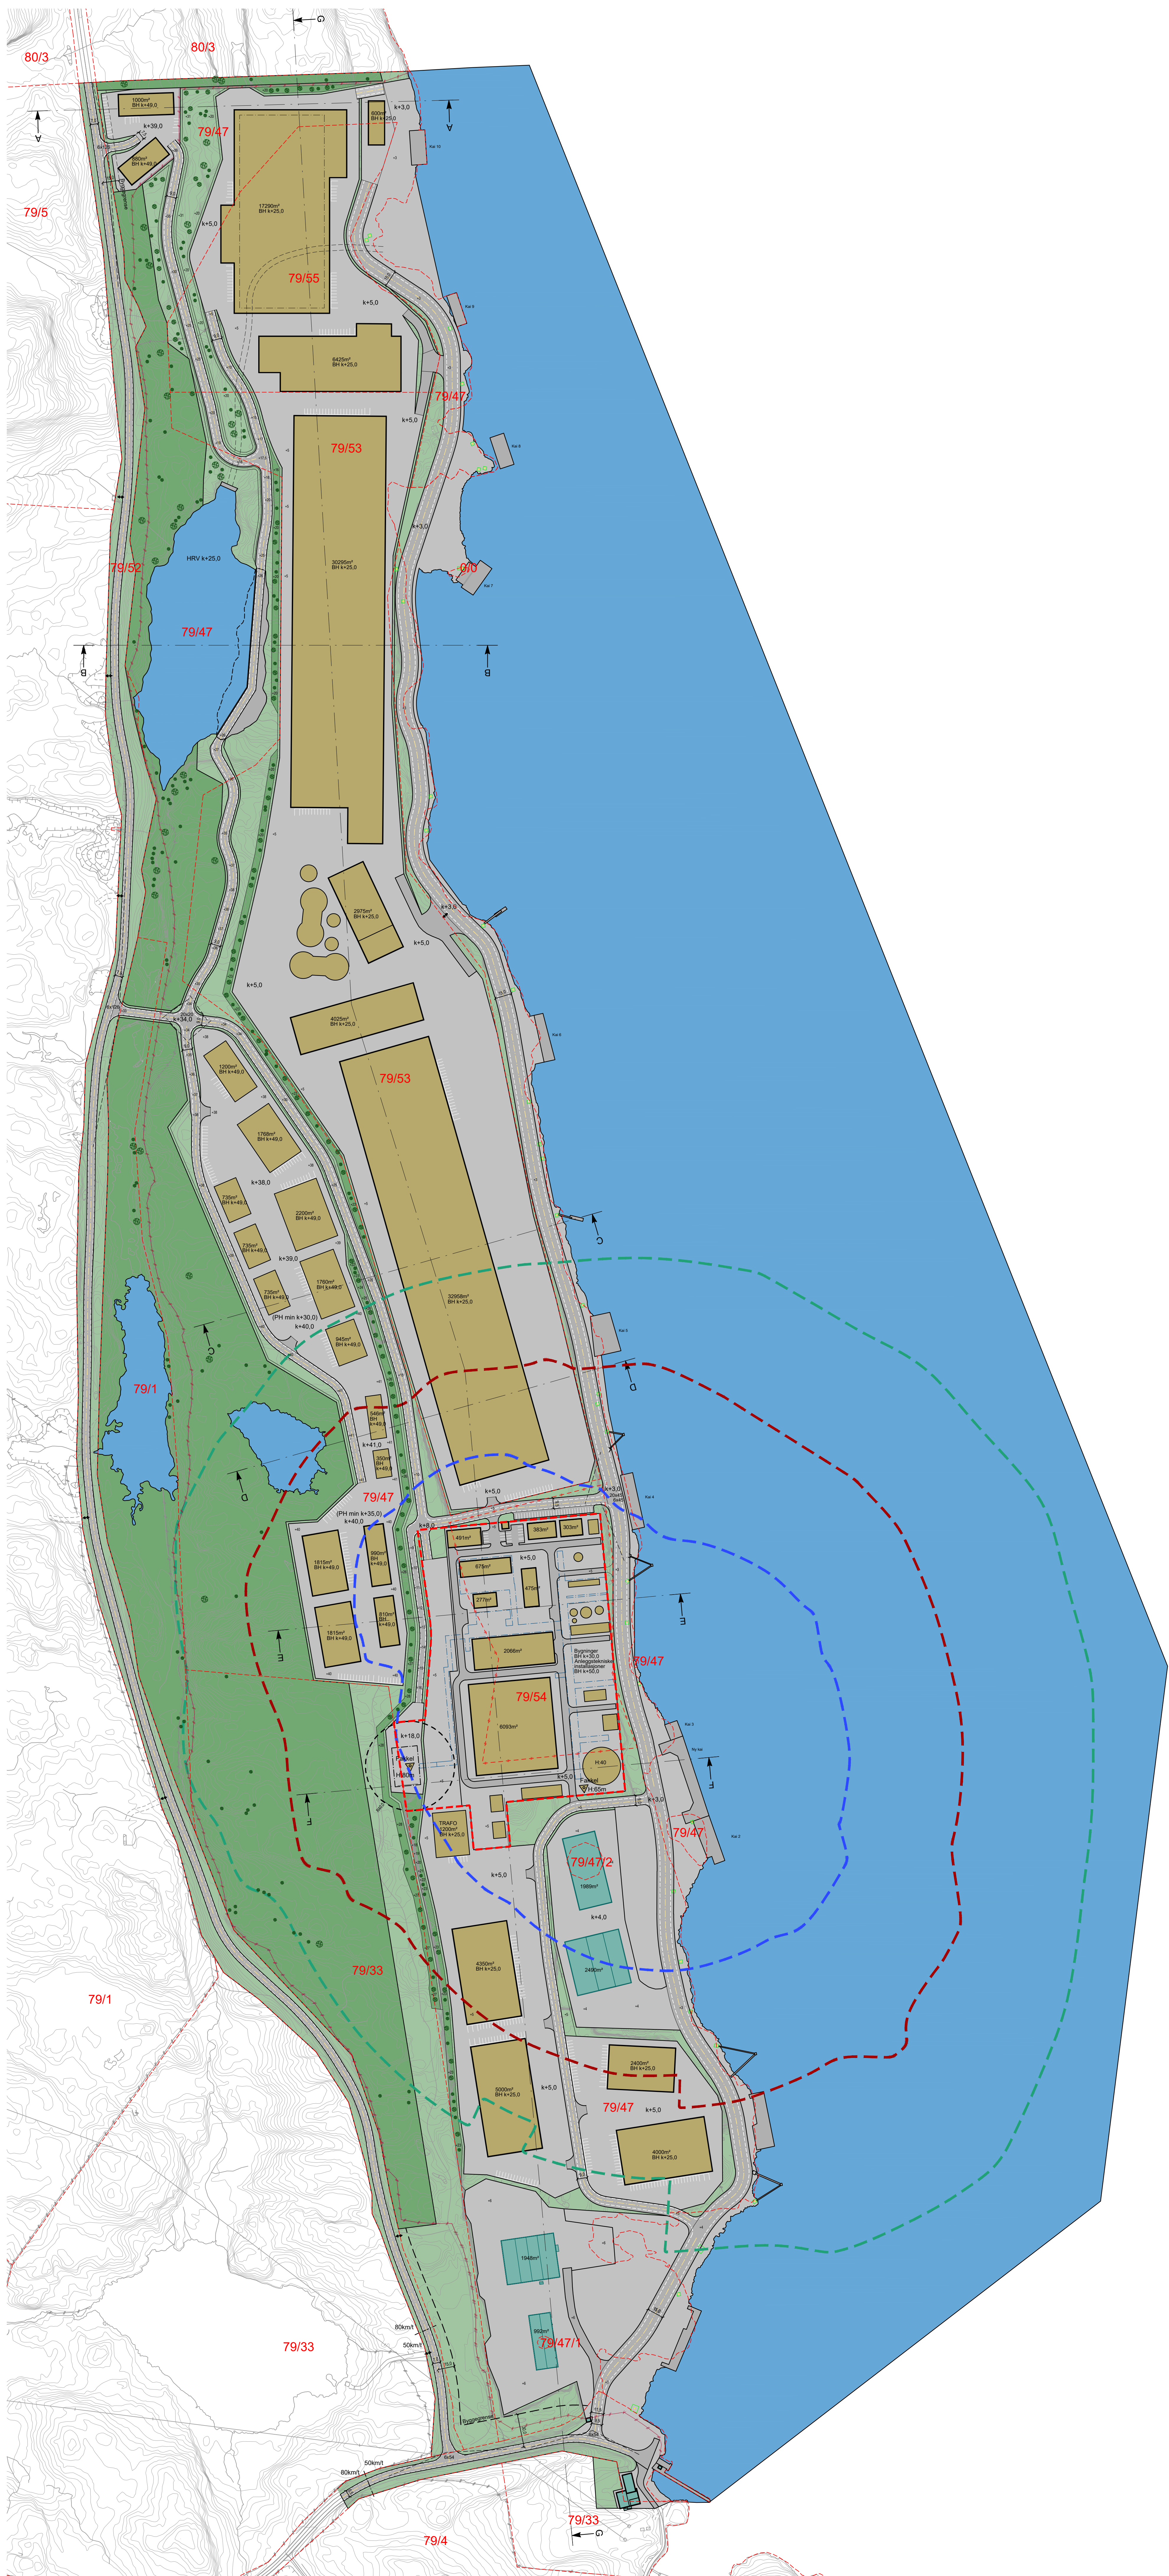

- TEIKNFORKLARING
- Ekisterande bygning
 - Planlagd bygning
 - Vegareal
 - Grøntareal, nærområde til bygg
 - Grøntareal
 - Byggegrense
 - Ekisterande eigedomsgrænse
 - Eigenomsgrænse som skal oppheva
 - Ny eigedomsgrænse
 - Hensynssone >1e-7
 - Hensynssone >1e-6
 - Hensynssone >1e-5
- H: m Høgde over terreng
BH: k-m, d Maks byggehøgde, kote
k-m, d Kotehøgde
Vegetasjon

Illustrasjonsplan

Skipavika næringspark
PlanID 4635_2023002
Gulen kommune
A0, M=1:2000

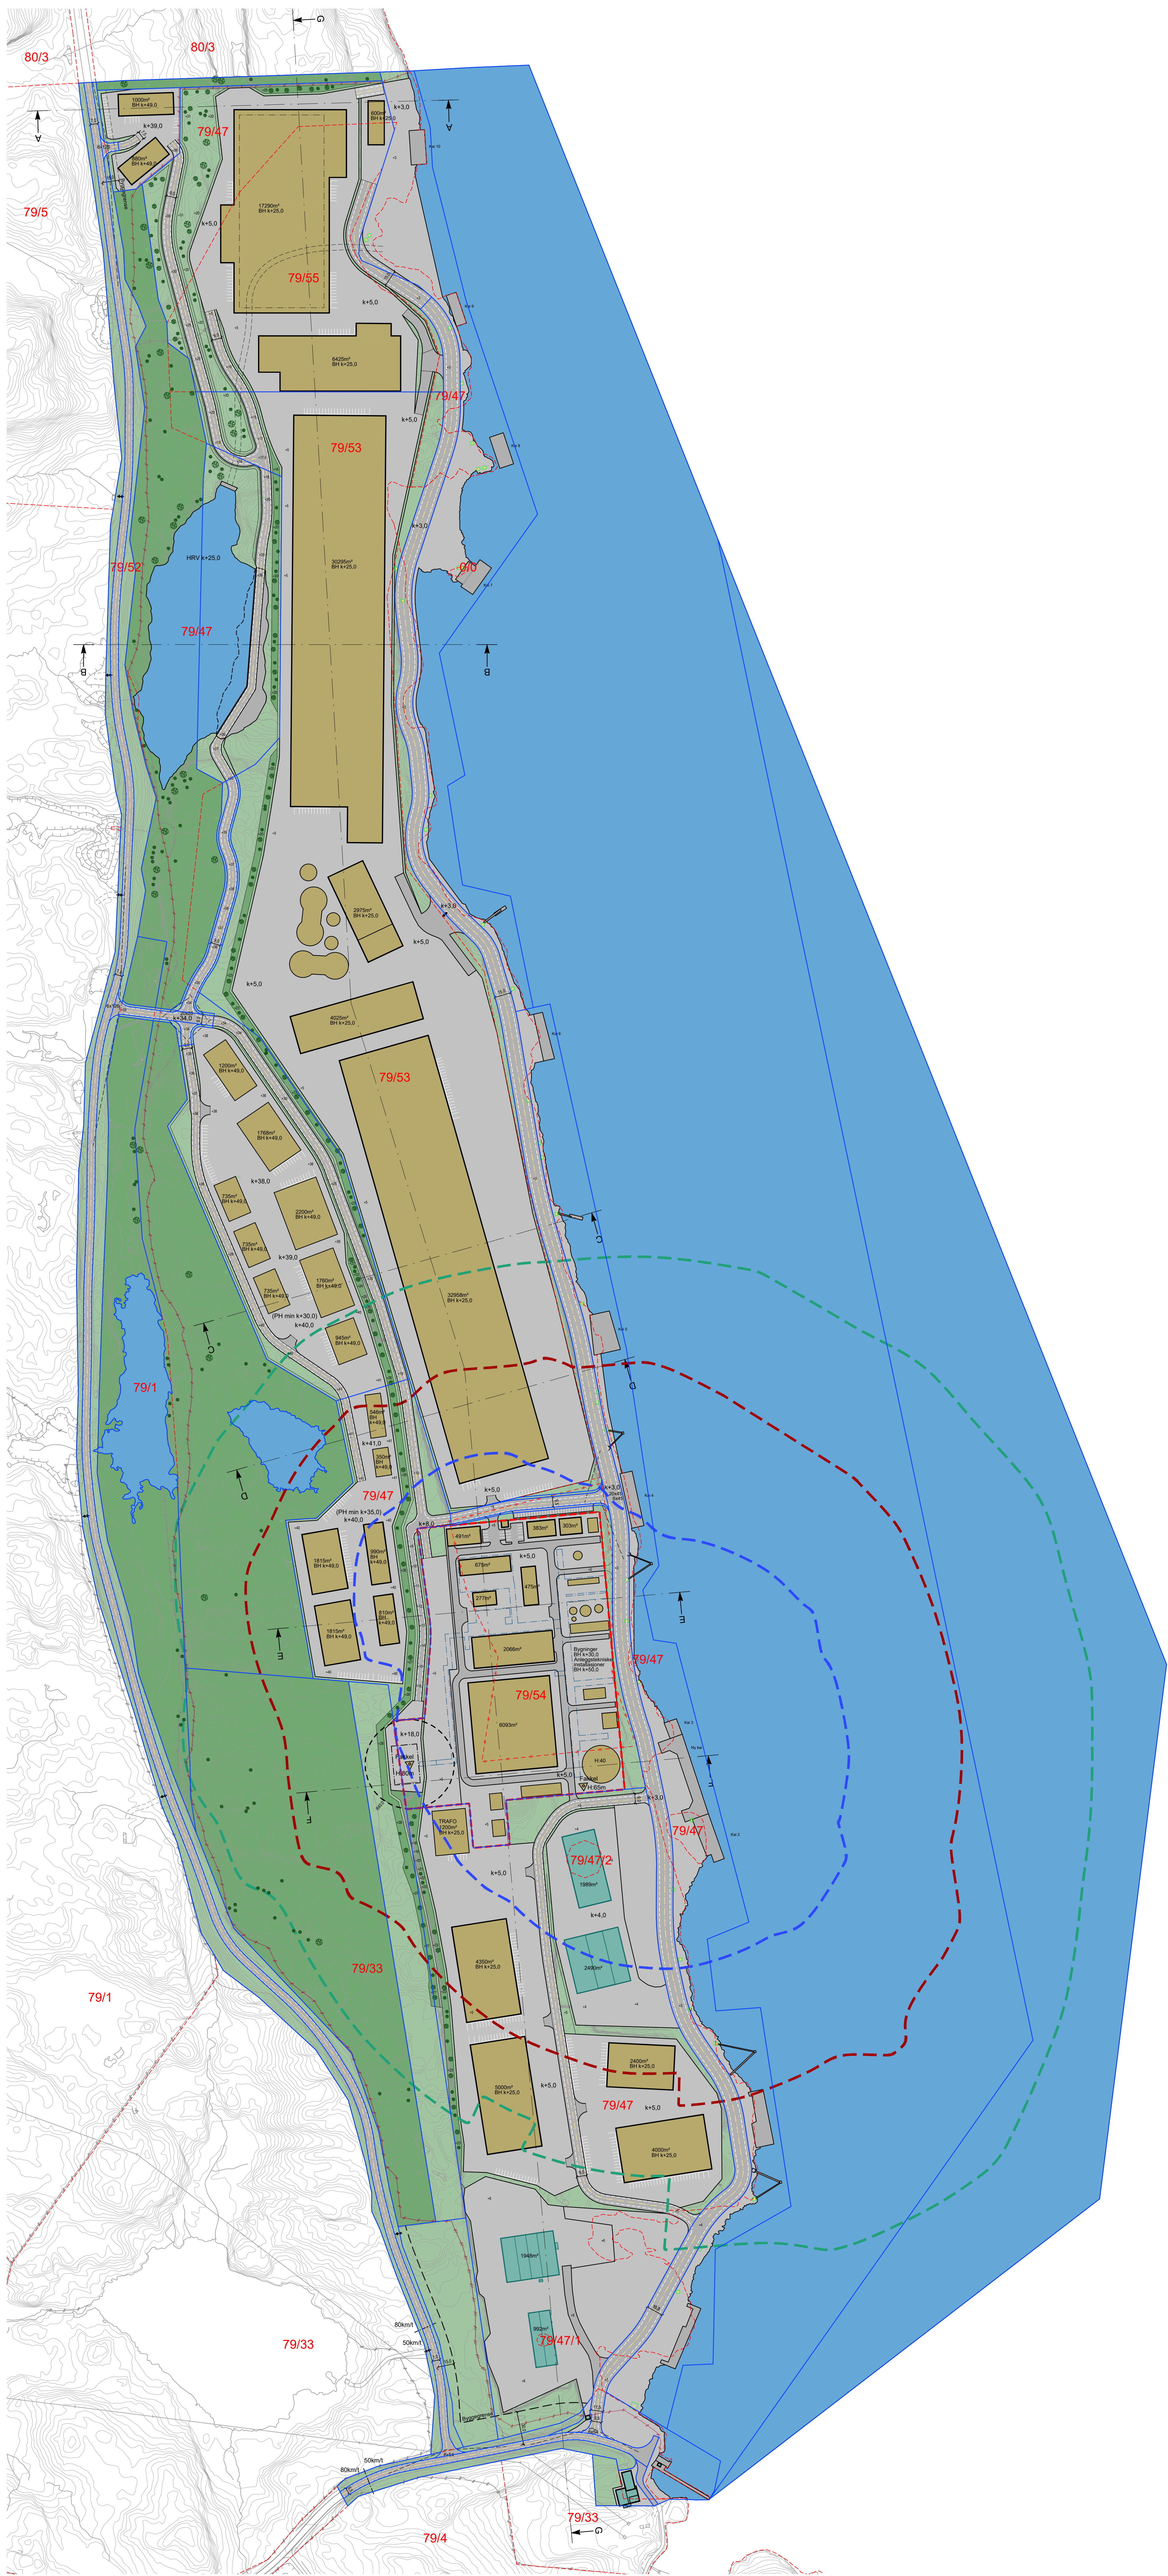

- TEIKNFORKLARING
- Ekisterande bygning
 - Planlagt bygning
 - Vegareal
 - Grantareal, nærområde til bygg
 - Grantareal
 - Byggjegrænse
 - Ekisterande eigedomsgrænse
 - Eigenomsgrænse som skal oppheva
 - Ny eigedomsgrænse
 - Hensynssone >1e-7
 - Hensynssone >1e-6
 - Hensynssone >1e-5
- H: m Høgde over terreng
BH k+m,d Maks byggehøg, kote
k+m,d Kotehøg
Vegetasjon
- Formålsgrenser
PlanID 4635_2023002

Illustrasjon med formålslinjer

Skipavika næringspark
PlanID 4635_2023002
Gulen kommune
A0, M=1:2000

0 20.0 40.0 60.0 80.0 100m