

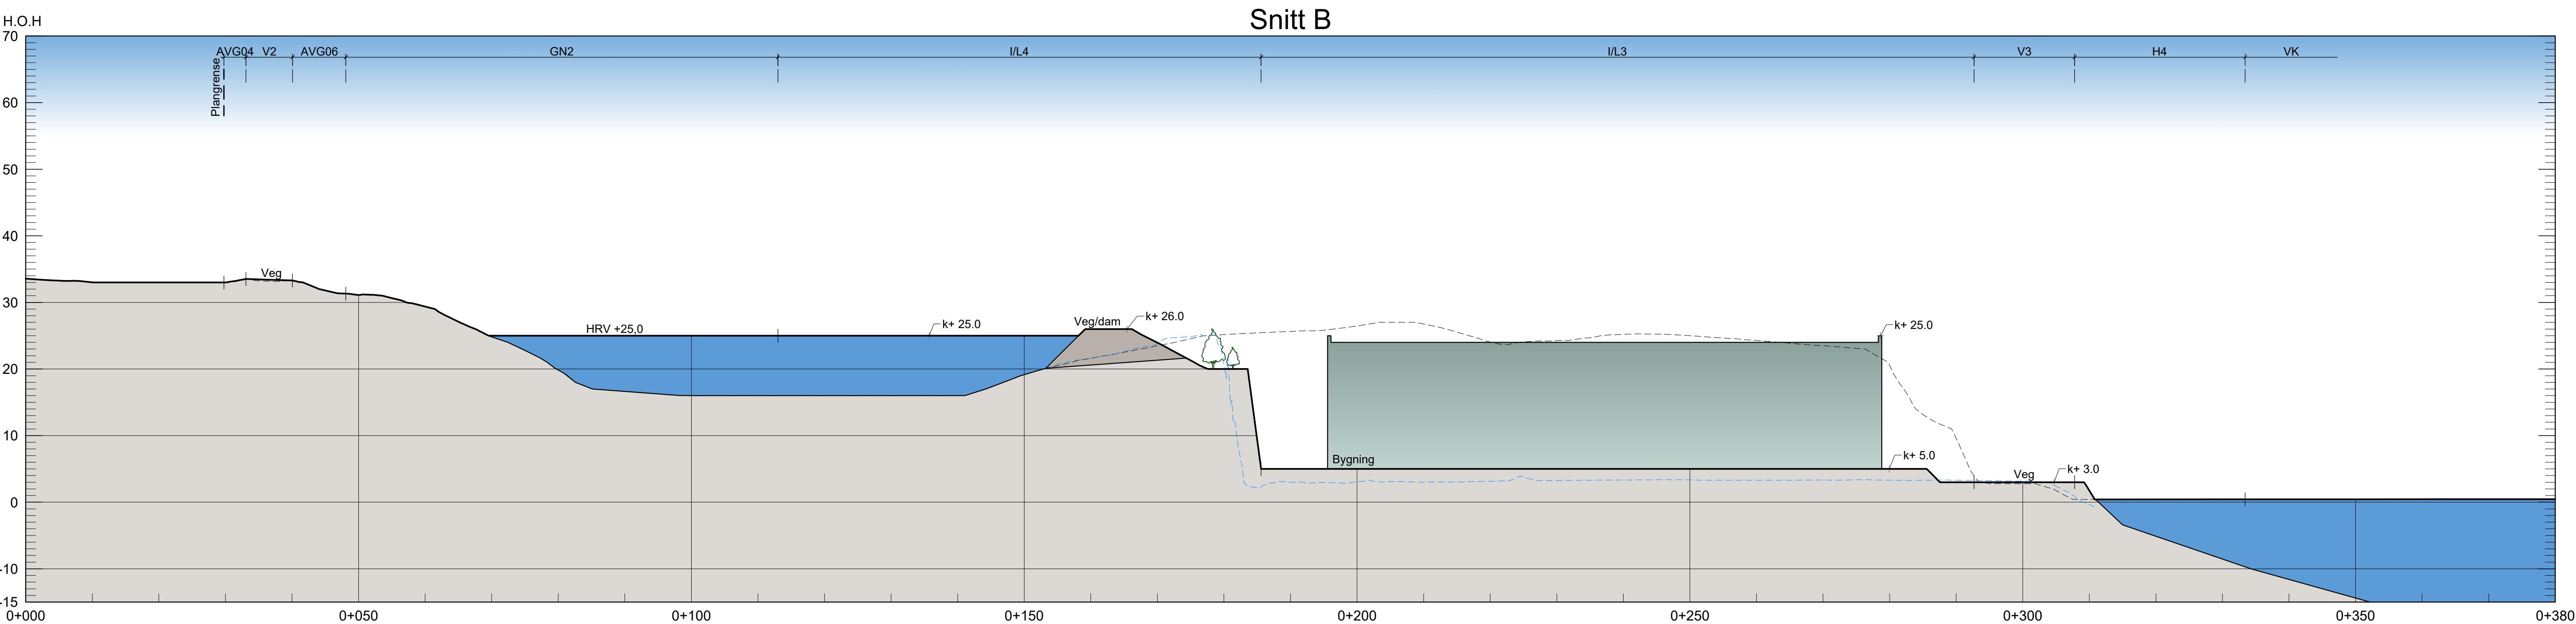
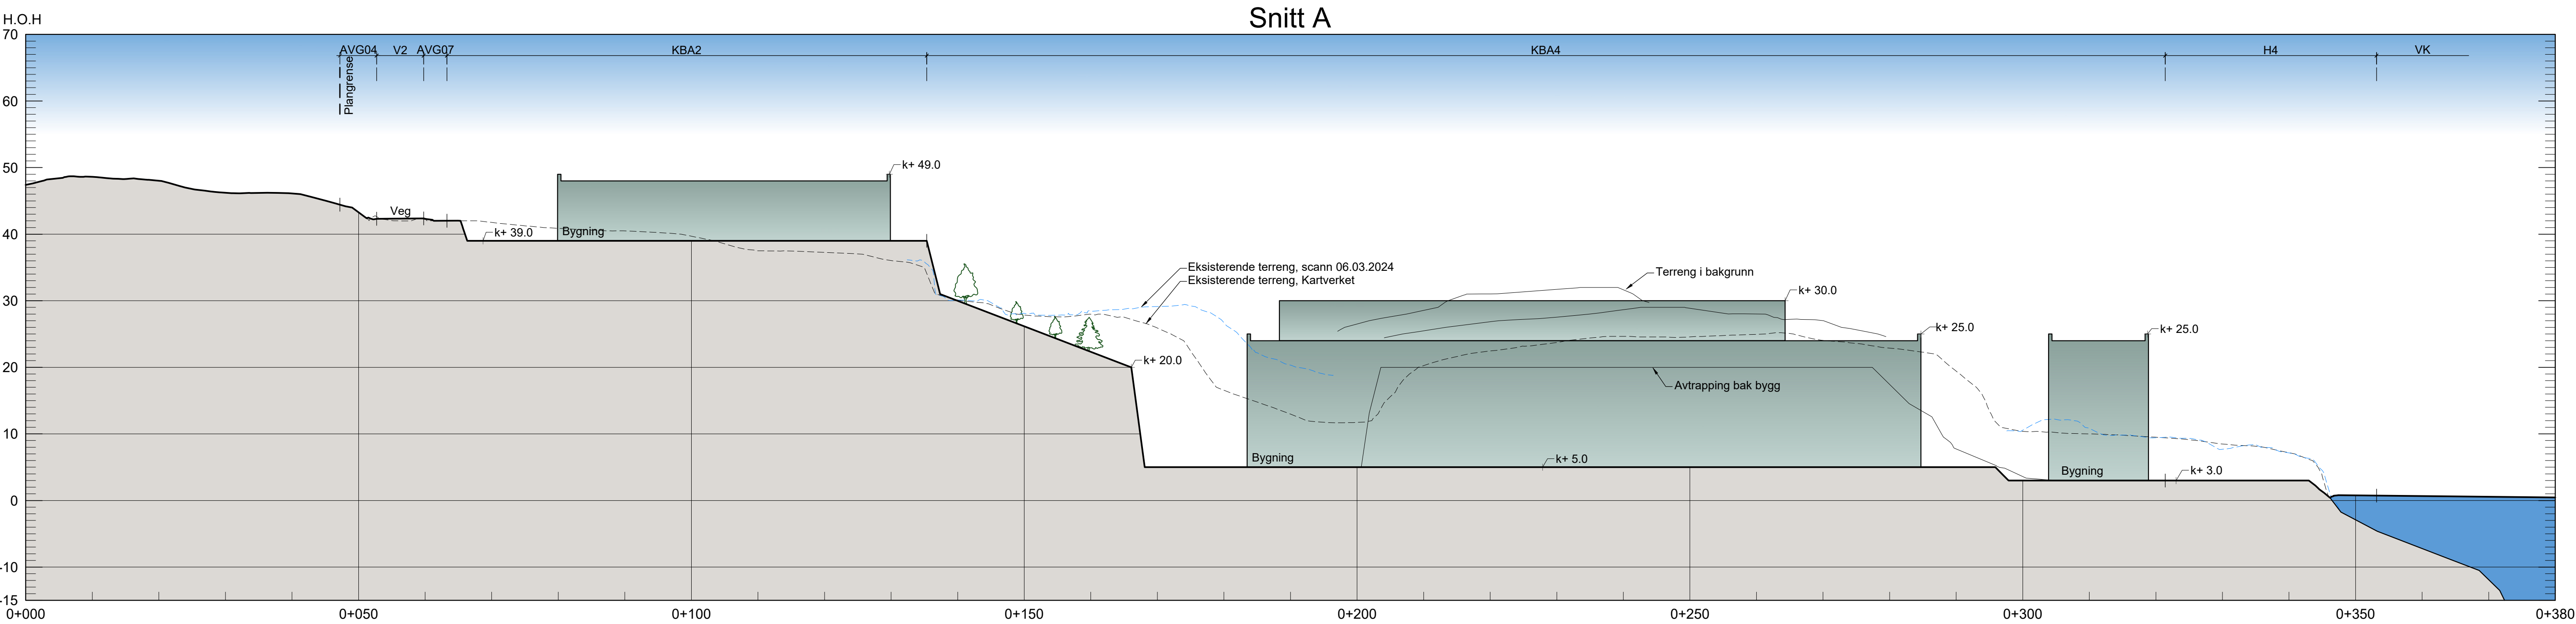


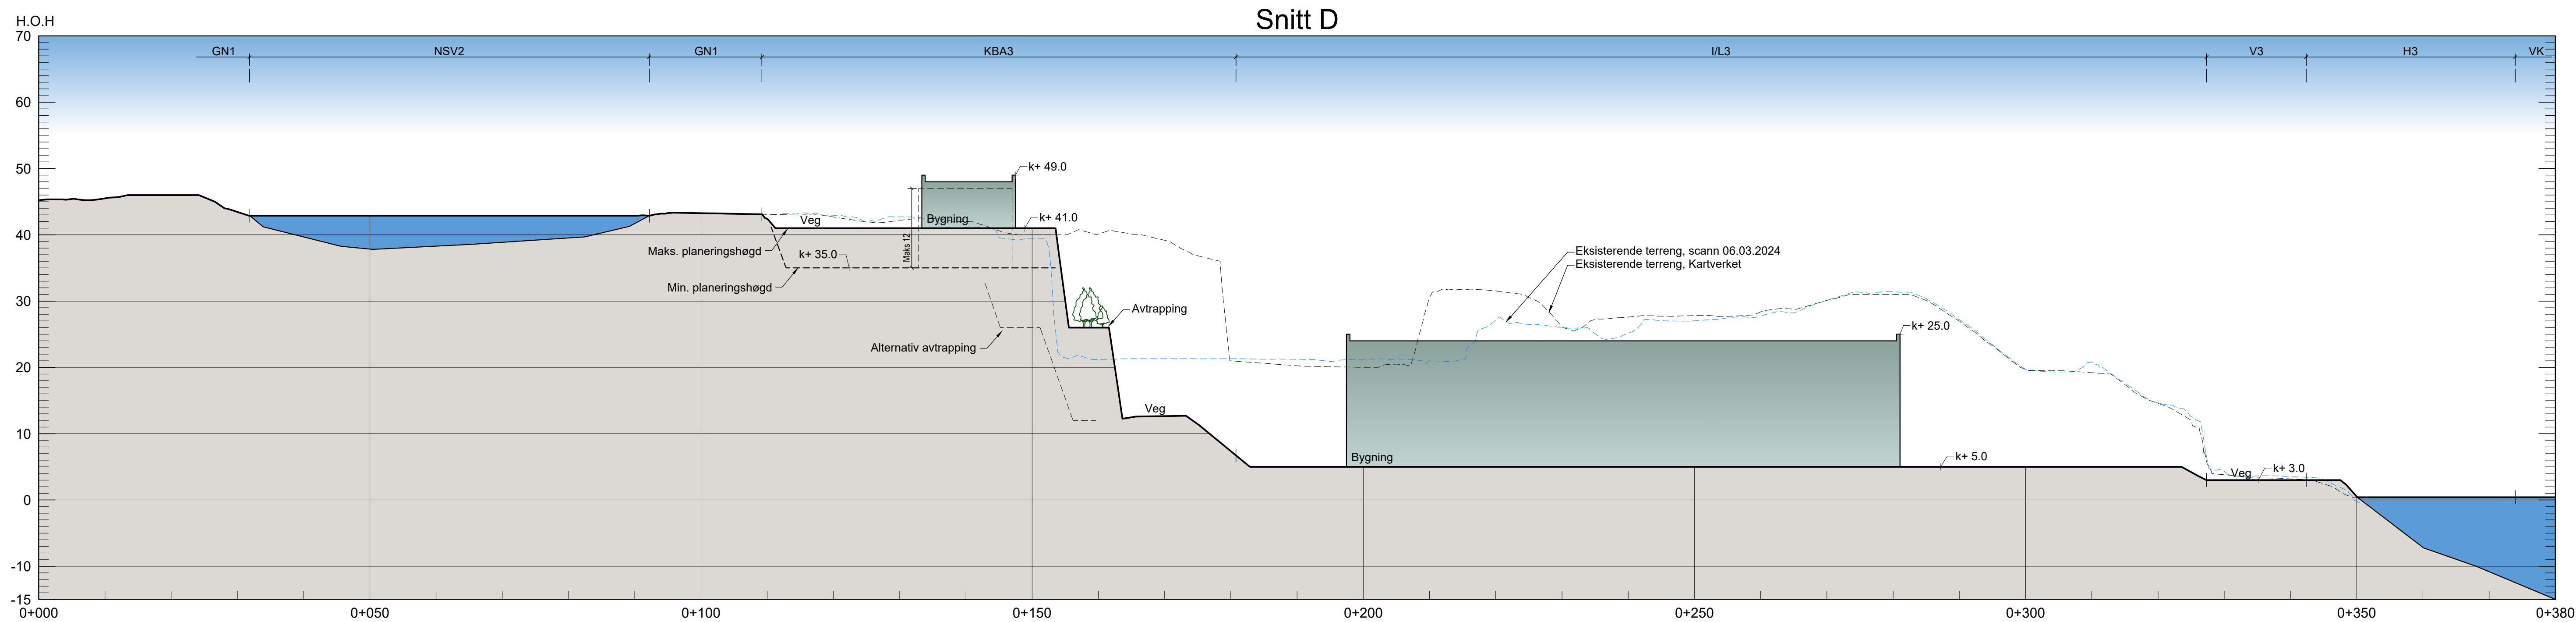



Terrengprofil
Snitt A og B

Skipavika næringspark
PlanID 4635_2023002
Gulen kommune
A1, M=1:500

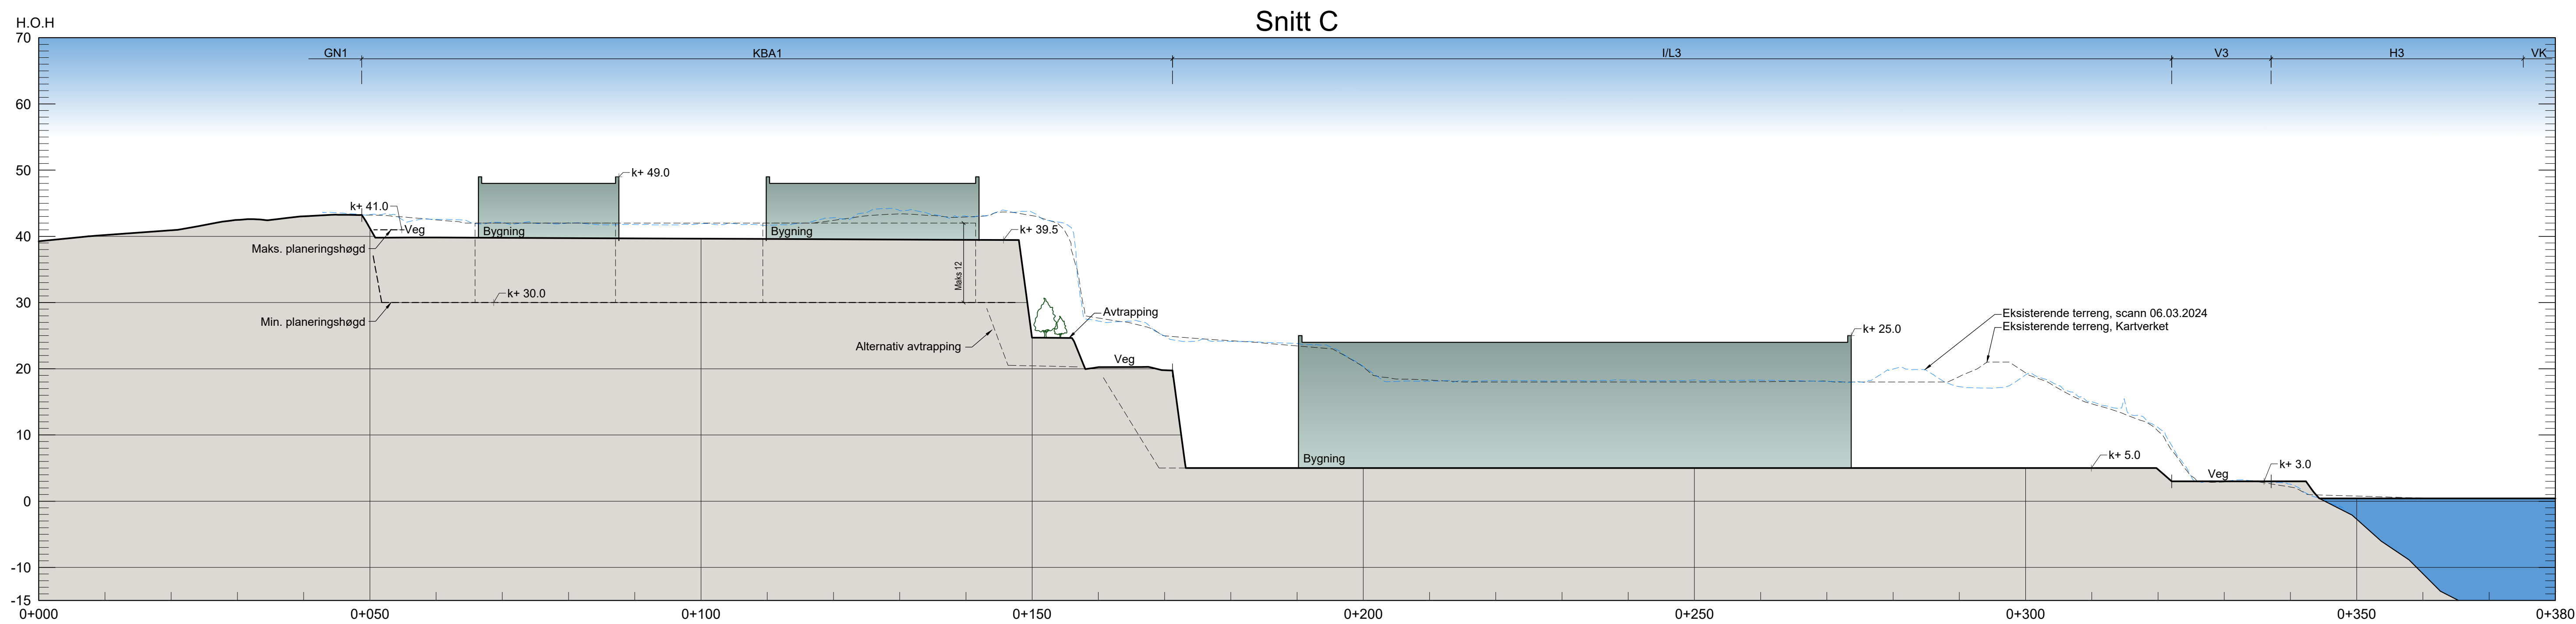

Terrengprofil
Snitt C og D


Skipavika næringspark
PlanID 4635_2023002
Gulen kommune
A1, M=1:500

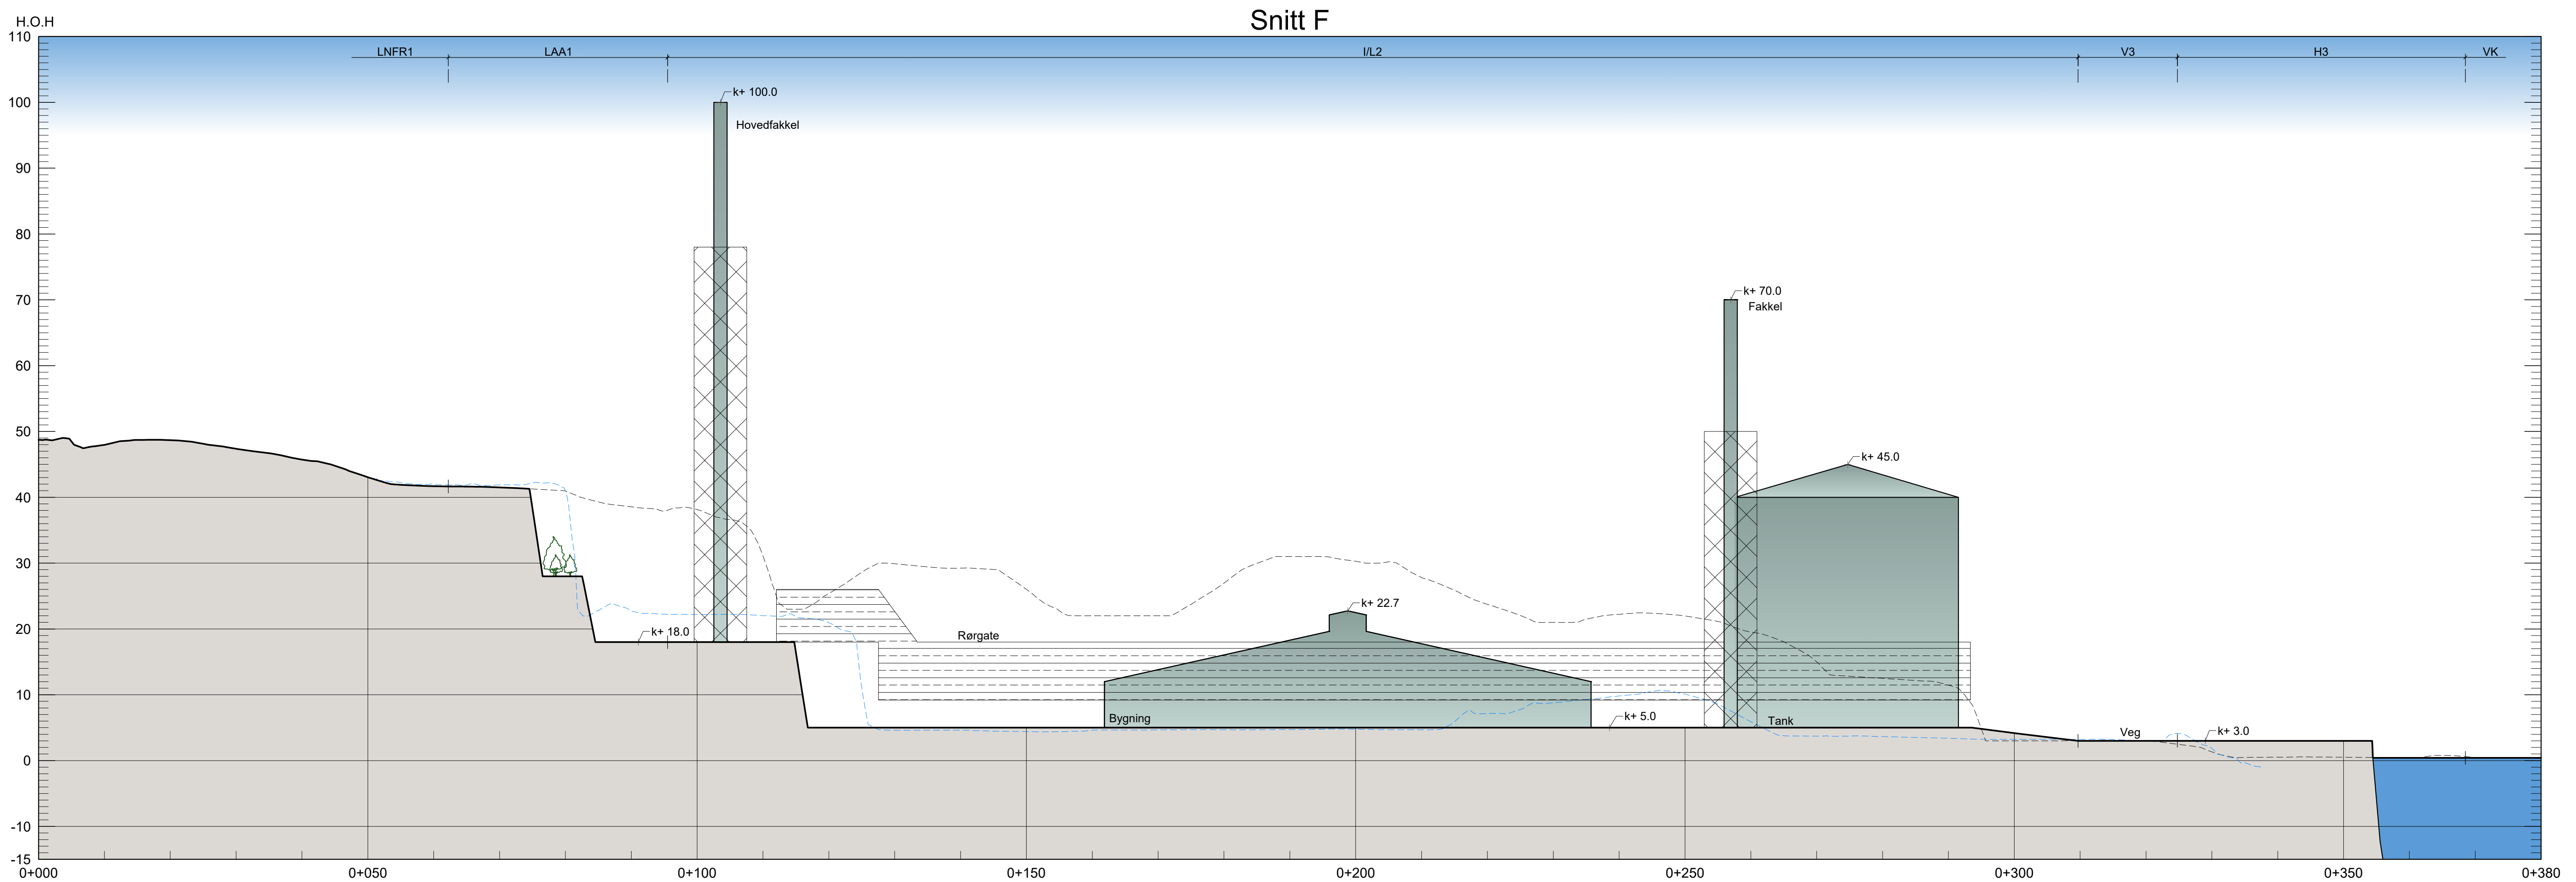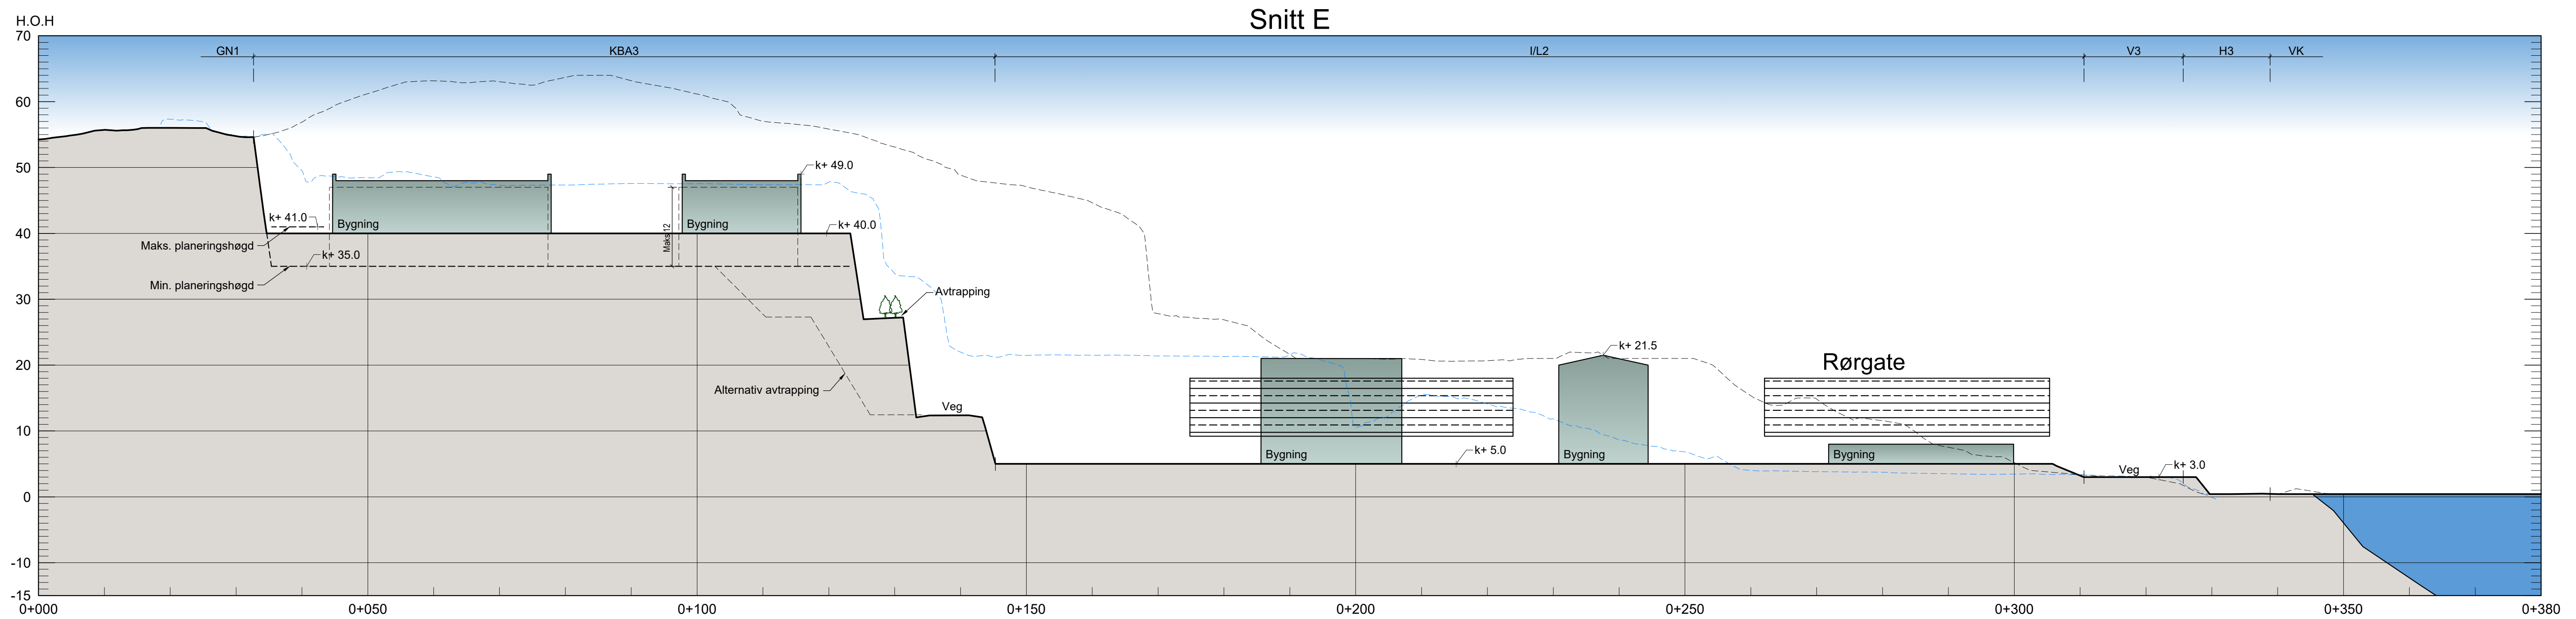


Terrenprofil
Snitt E og F

Skipavika næringspark
PlanID 4635_2023002
Gulen kommune
A1, M=1:500


Snitt G

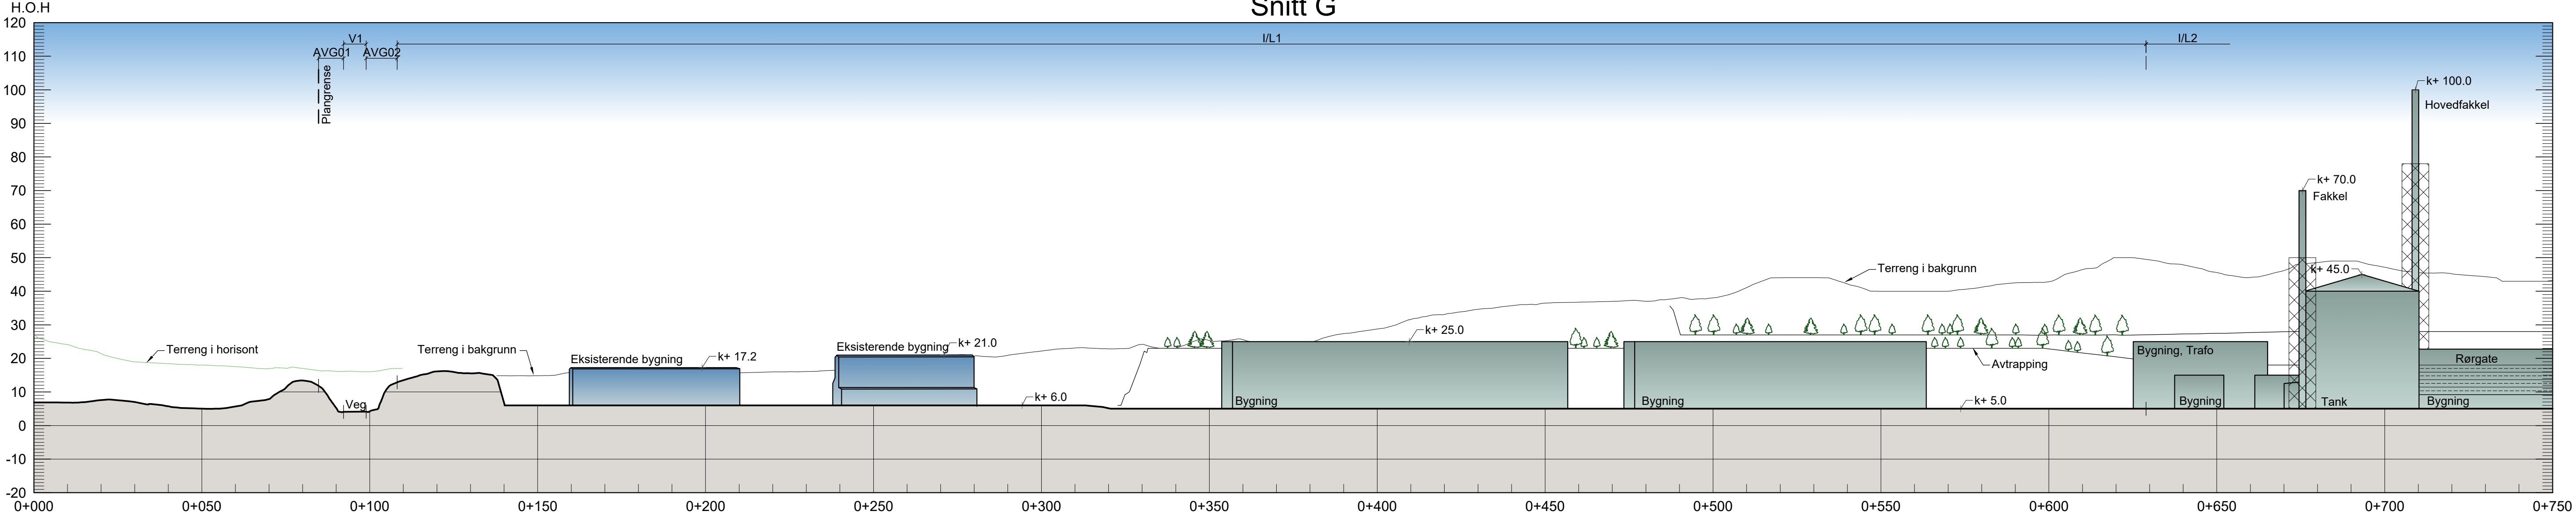

Snitt G

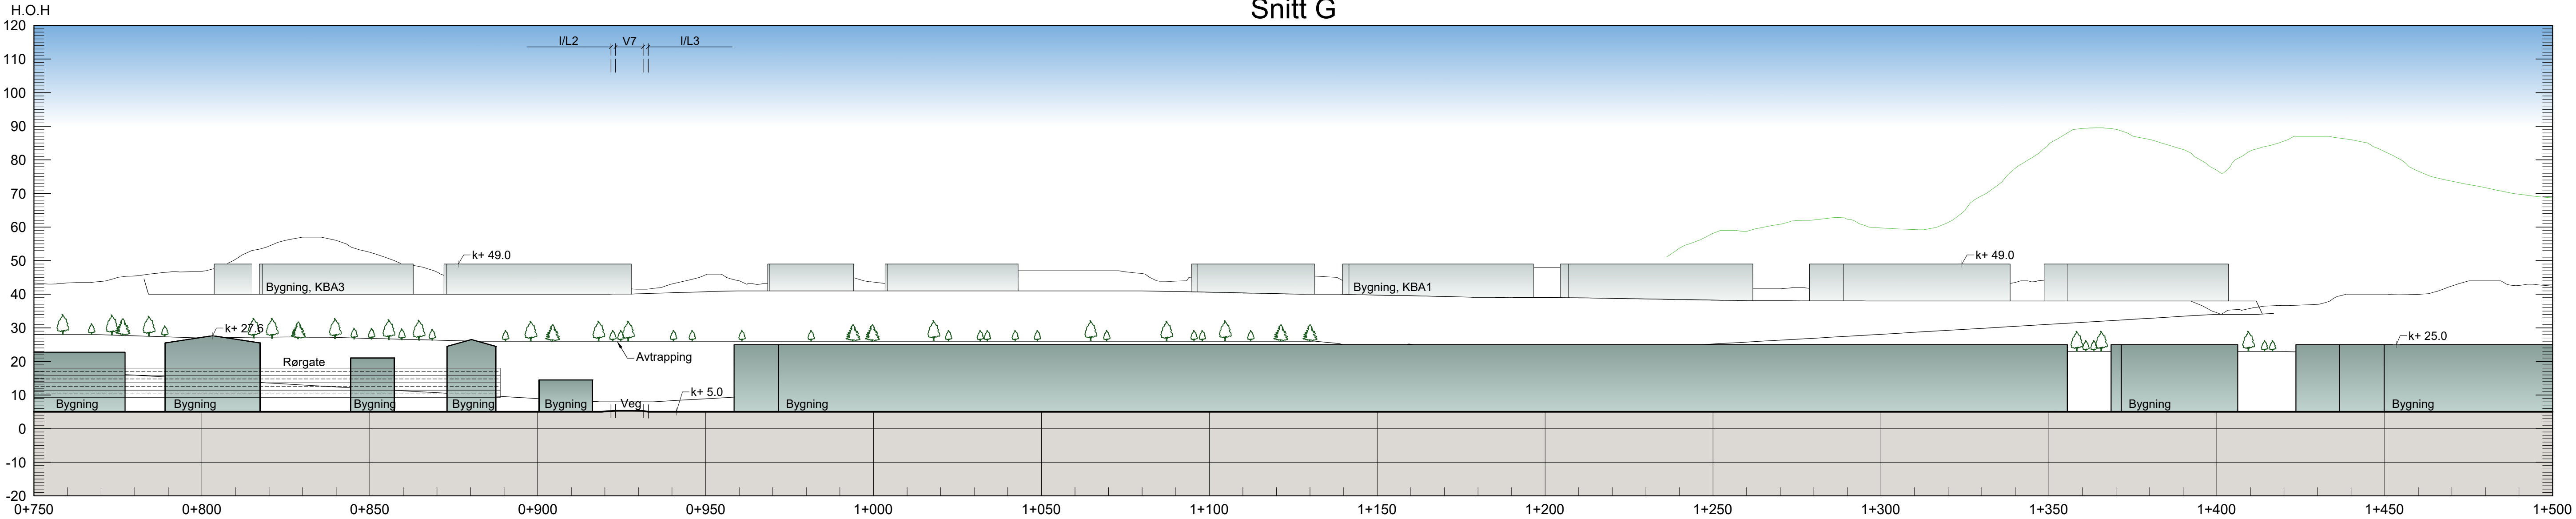

Snitt G

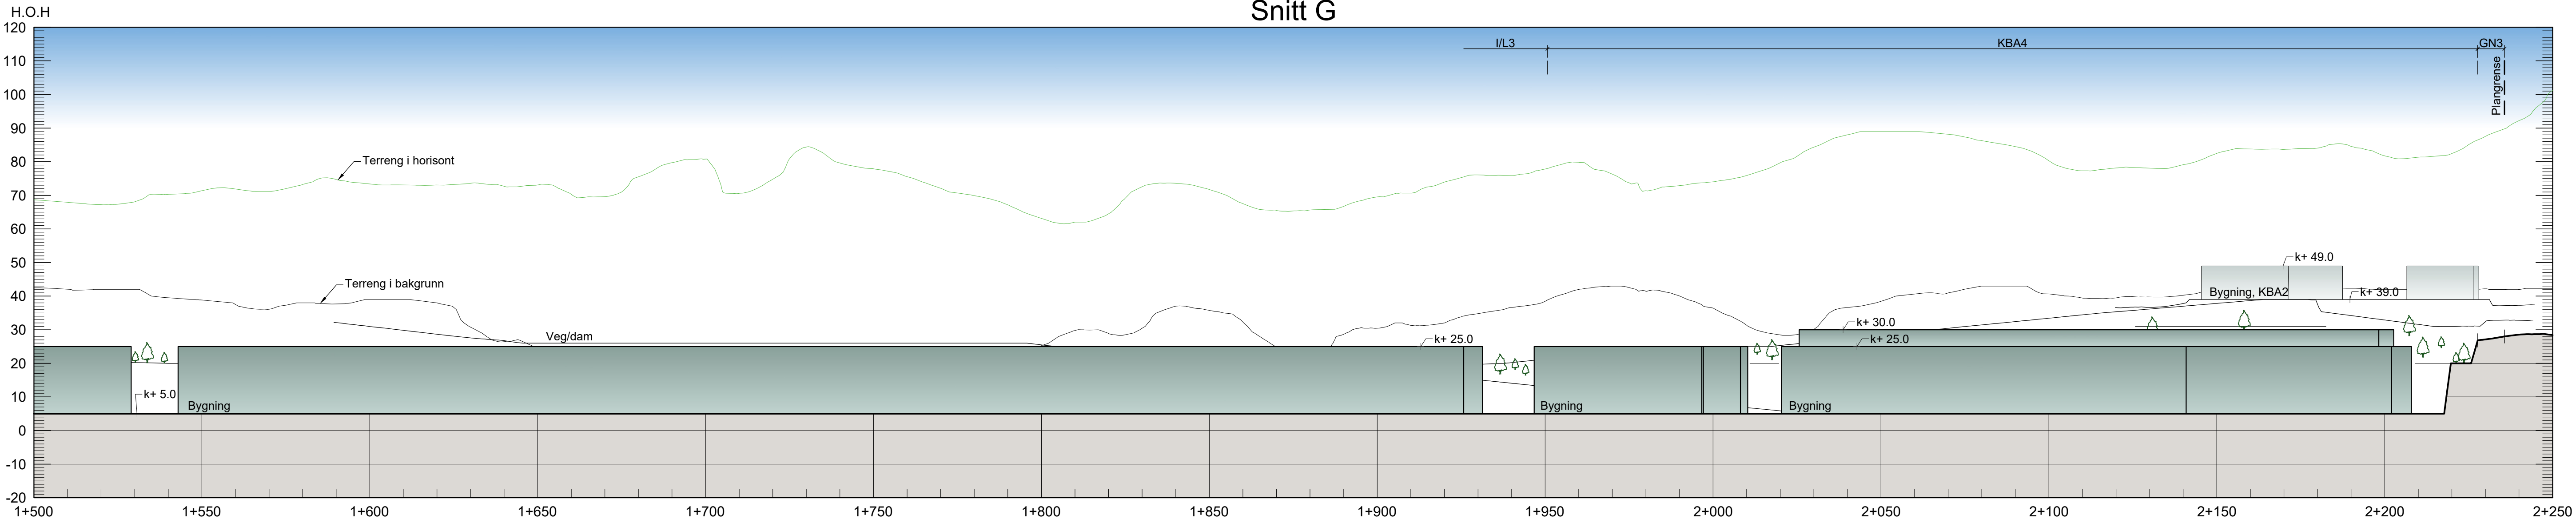

Terrengprofil
Snitt G

Skipavika næringspark
PlanID 4635_2023002
Gulen kommune
A1, M=1:1000